



案内図

新通小学校分離新設事業

新潟市西区大野ほか 地内 S=1:500

座標一覧表



基準点座標一覧表


点名	X座標	Y座標	備考
40D54	206946.846	39929.233	
4A380	206870.043	39776.075	
4A394	206718.967	39865.422	
8B013	206895.724	39950.360	
8B015	206843.473	39972.833	
NT-1	206836.063	39830.780	
NT-2	206860.917	39877.571	
NT-3	206880.973	39917.020	
NT-4	206894.054	39831.374	
NT-5	206921.114	39879.422	

境界点座標一覧表

点名	X座標	Y座標	備考
K1	206825.420	39817.066	
K2	206802.791	39831.089	
K3	206793.970	39843.284	
K4	206797.104	39849.052	
K5	206803.223	39848.805	
K6	206803.209	39844.525	
K7	206828.387	39844.498	
K8	206836.936	39862.675	
K9	206838.078	39871.604	
K10	206838.058	39872.095	
K11	206850.436	39865.717	
K12	206837.207	39892.986	
K13	206858.750	39881.886	
K14	206837.119	39895.157	
K15	206832.358	39897.511	
K16	206825.981	39897.425	
K17	206827.255	39918.160	
K18	206827.451	39918.467	
K19	206867.063	39898.055	
K20	206834.147	39928.977	
K21	206836.545	39929.993	
K22	206836.555	39933.967	
K23	206875.377	39914.224	
K24	206836.609	39954.653	
K25	206855.747	39944.792	
K26	206883.691	39930.393	
K27	206864.830	39962.675	
K28	206893.919	39950.284	
K29	206836.610	39955.013	
K30	206844.949	39971.144	
K31	206875.317	39789.965	
K32	206852.098	39800.370	
K33	206827.117	39815.991	
K34	206835.587	39832.463	
K35	206884.270	39807.377	
K36	206843.900	39848.632	
K37	206892.584	39823.546	
K38	206852.214	39864.801	
K39	206900.898	39839.715	
K40	206860.528	39880.970	
K41	206909.212	39855.884	
K42	206868.842	39897.139	
K43	206917.526	39872.053	
K44	206877.156	39913.308	
K45	206925.839	39888.222	
K46	206885.470	39929.477	
K47	206934.153	39904.391	
K48	206895.727	39949.425	
K49	206946.220	39927.859	
K61	206946.811	39867.195	
K62	206930.581	39875.524	
K63	206955.213	39923.561	
K64	206971.401	39915.243	
K65	206962.985	39858.894	
K65-1	206979.160	39850.593	
K66	206987.571	39906.933	
K78	206856.361	39923.895	
K79	206848.488	39908.646	
K80	206832.208	39917.075	
K81	206831.954	39916.147	
2005	207003.741	39898.624	

記号	区分
⊗	金属杭
⊙	木杭
⊠	合成樹脂杭
⊚	ペイントマーク
田	コンクリート杭
○	その他
⊕	基準点

世界測地系(測地成果2011)

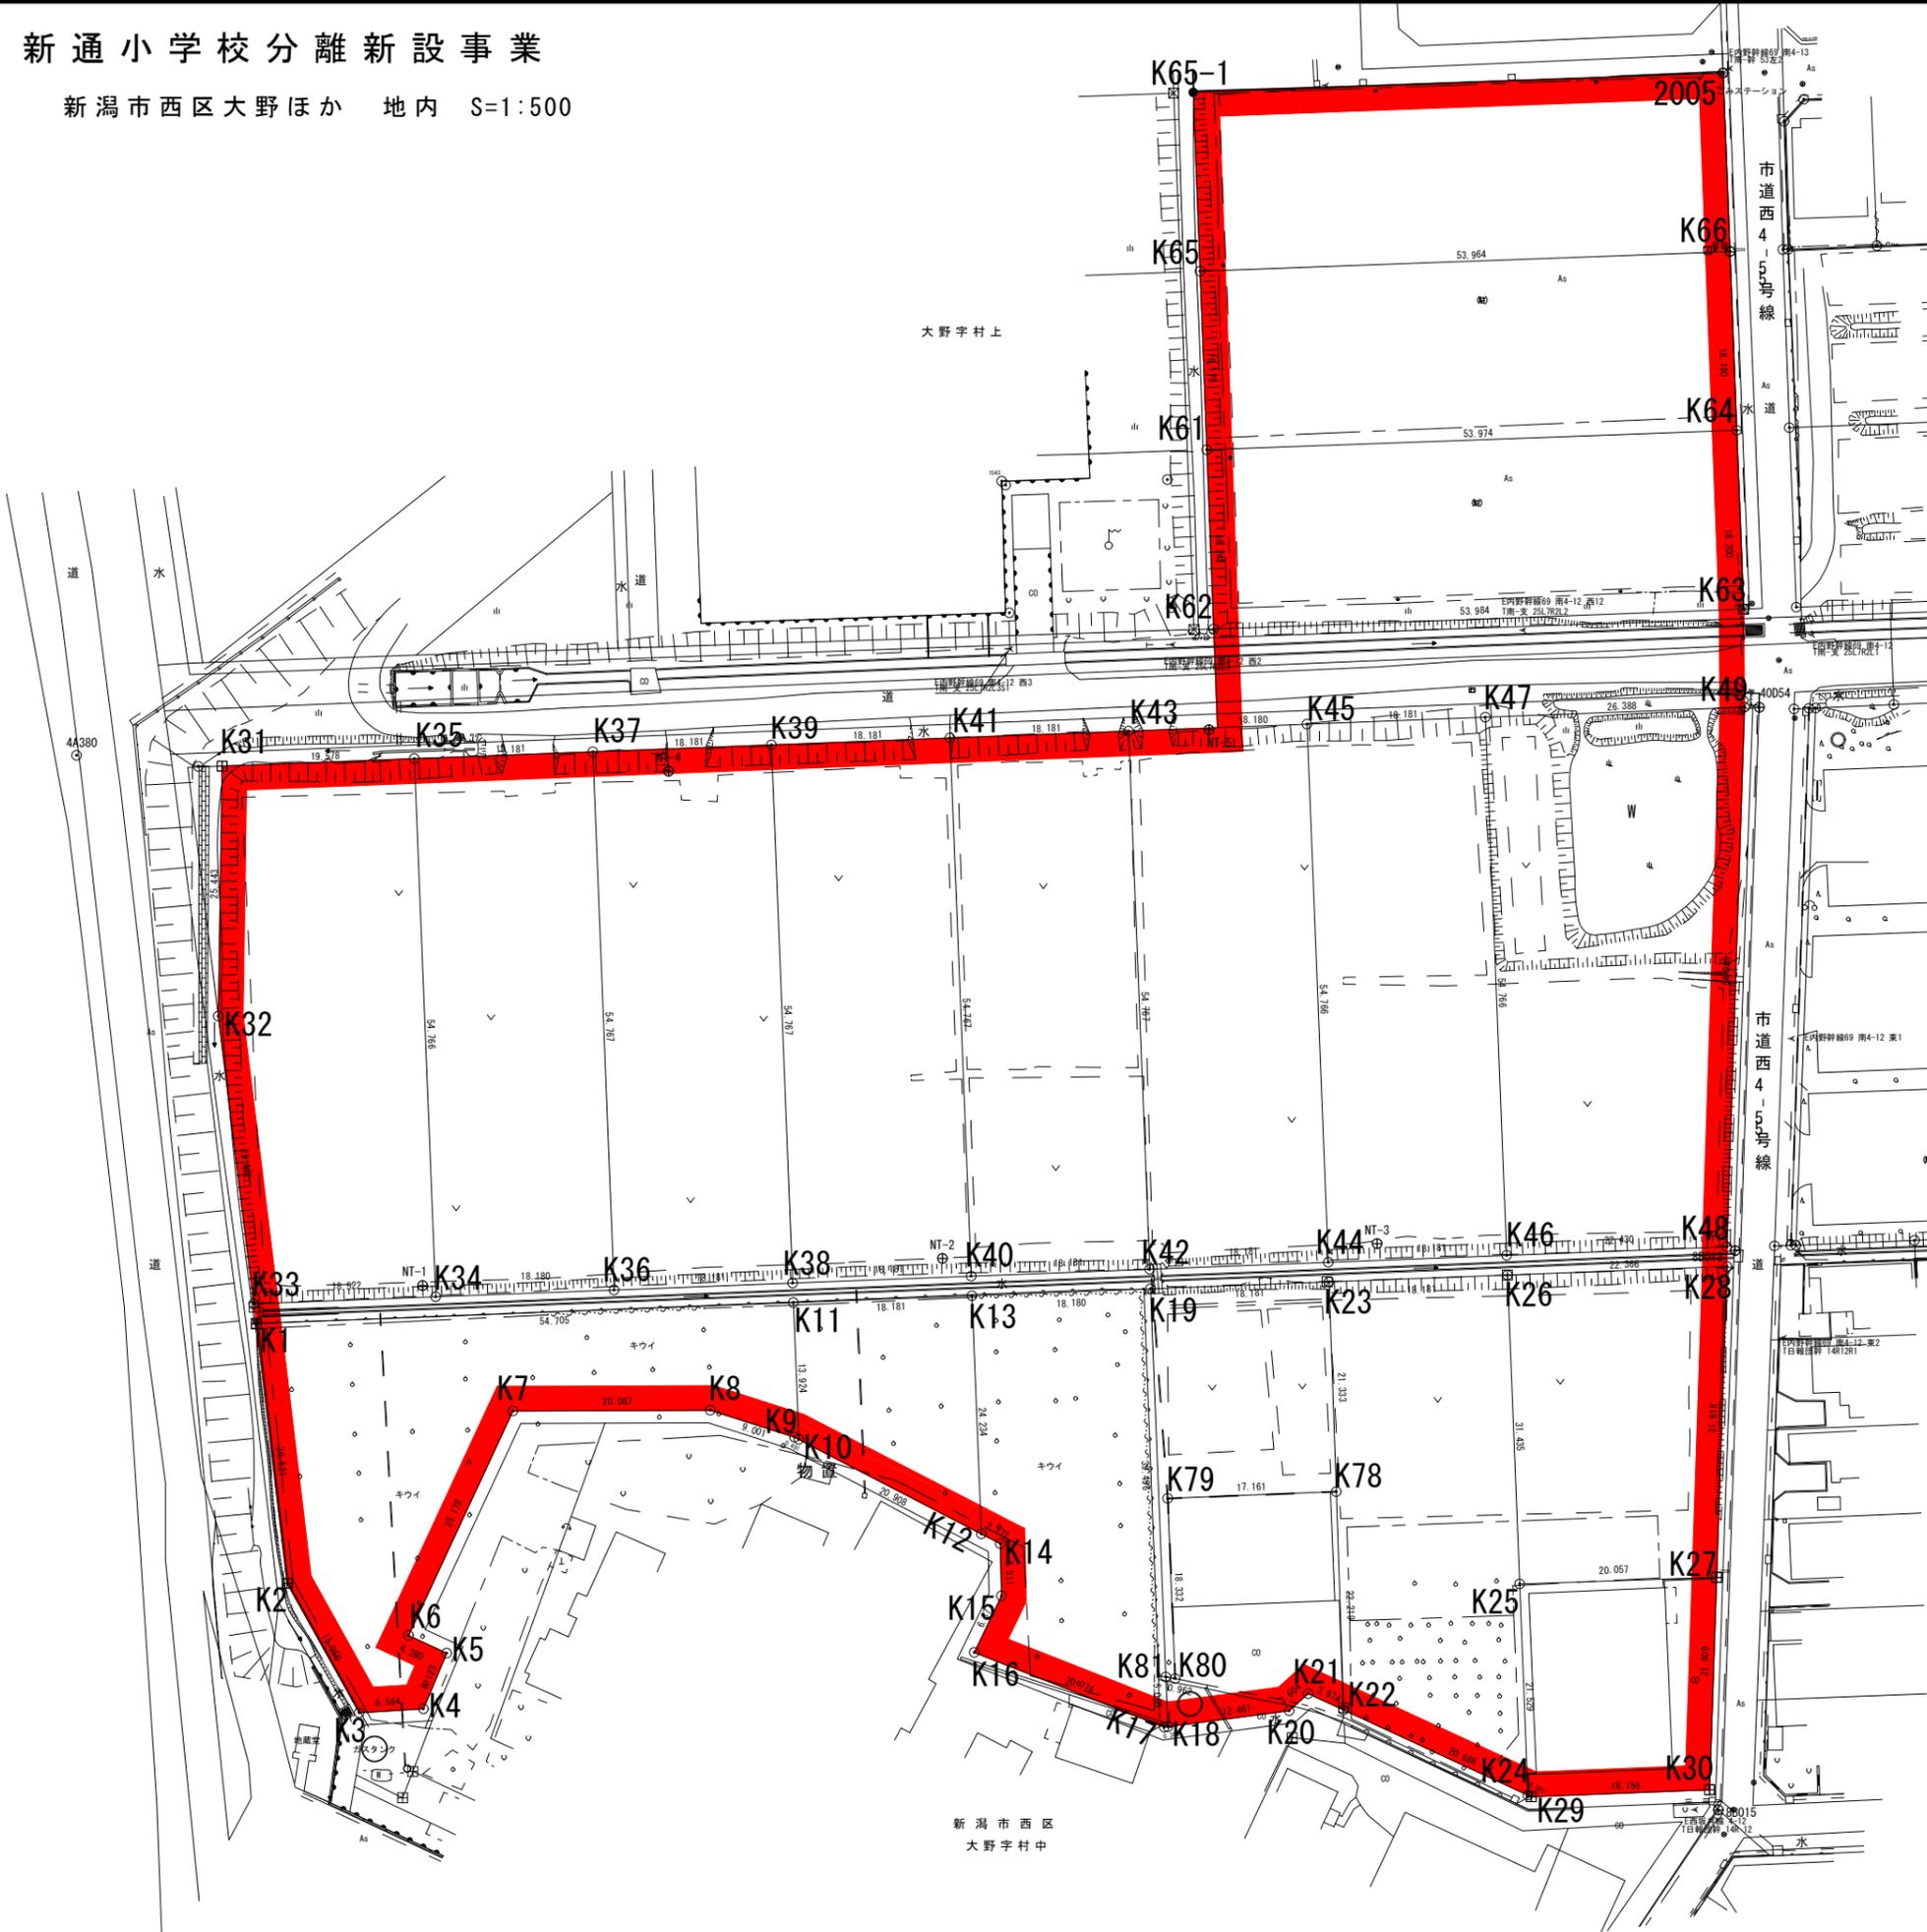

敷地範囲

工事				
図名	平面図	縮尺	1:500	
工事場所	新潟市西区大野ほか 地内			
所長	課長	補佐	係長	設計
1 葉中の 1				
新潟市教育委員会施設課				