

# 【参考資料3 地積測量図（旧大畑少年センター）】

地番	376-1、 376-6	地積測量図
土地の所在	新潟市中央区東大畑通二番町字洪田	

求積表

地番 ① 376-1					
NO	X <sub>n</sub>	Y <sub>n</sub>	Y <sub>n+1</sub> -Y <sub>n-1</sub>	X <sub>n</sub> × (Y <sub>n+1</sub> -Y <sub>n-1</sub> )	
G13	213782.187	47679.120	11.527	2464267.259549	
G14	213776.929	47684.327	-1.101	-235368.398829	
P32	213770.502	47678.019	-11.527	-2464132.570554	
P31	213775.771	47672.800	1.101	235367.123871	
合計				133.418037	
合計面積				66.7090185	
地積				66.70 m <sup>2</sup>	

地番 ② 376-6					
NO	X <sub>n</sub>	Y <sub>n</sub>	Y <sub>n+1</sub> -Y <sub>n-1</sub>	X <sub>n</sub> × (Y <sub>n+1</sub> -Y <sub>n-1</sub> )	
G119	213730.690	47628.393	39.103	8357511.171070	
P31	213775.771	47672.800	49.626	10608836.411646	
P32	213770.502	47678.019	-39.103	-8359067.939706	
P21	213725.345	47633.697	-49.626	-10606333.970970	
合計				945.672040	
合計面積				472.8360200	
地積				472.83 m <sup>2</sup>	

総合計面積	539.5450385 m <sup>2</sup>
-------	----------------------------


参照点座標リスト

点名	X座標	Y座標	標識の種類
TA1	213784.260	47678.675	測量鉄
TA2	213773.424	47655.264	測量鉄
TA3	213732.052	47627.597	測量鉄

使用与点座標リスト

点名	X座標	Y座標	標識の種類
20A79	213831.936	47727.339	街区多角点
5B124	213810.096	47693.009	街区点移動点

測地系	世界測地系(測地成果2011)
座標系	楯系
測量年月日	令和3年1月20日

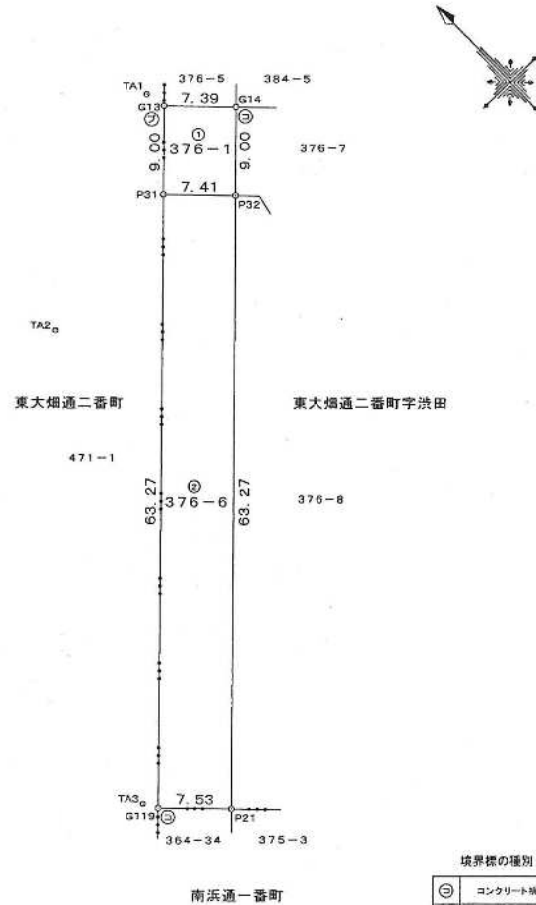

境界標の種類

⊙	コンクリート杭
⊗	金属プレート

作成者 新潟市中央区西大畑町5217番地20  
土地家屋調査士 渡辺 栄  
(令和3年1月21日作成)

嘱託者 新潟市長 中原 八一

縮尺 1/500

地番 376-7、376-8 地積測量図  
 土地の所在 新潟市中央区東大畑通二番町字波田

求積表

地番	① 376-7				
NO	X <sub>n</sub>	Y <sub>n</sub>	Y <sub>n+1</sub> - Y <sub>n-1</sub>	X <sub>n</sub> × (Y <sub>n+1</sub> - Y <sub>n-1</sub> )	
P32	213770.502	47678.019	4.612	985909.555224	
G14	213776.929	47684.327	12.531	2678838.697299	
G15	213770.682	47690.550	15.685	3352993.147170	
G1	212761.337	47700.012	9.736	2081180.377032	
G2	213761.067	47700.296	7.806	1668618.889002	
P23	213753.583	47707.818	5.190	1109381.095770	
P12	213741.475	47705.476	-7.350	-1570959.841250	
P11	213714.578	47700.468	-5.233	-1118368.366874	
G271	213714.623	47700.243	-3.533	-755053.763059	
G272	213713.306	47696.936	-19.706	-4211434.408036	
P22	213723.567	47680.597	-30.168	-6447612.569256	
G193	213703.480	47666.767	-19.353	-4135803.448440	
G402	213697.674	47661.184	-0.286	-61117.534754	
P36	213716.092	47656.481	10.417	2226280.530354	
P38	213735.152	47671.601	9.892	2114268.123584	
P34	213754.302	47676.373	8.114	1734402.406428	
P33	213768.788	47679.715	1.646	351863.425048	
			合計	3346.295442	
			合計面積	1673.147210	
			地積	1673.14	m <sup>2</sup>

地番	② 376-8				
NO	X <sub>n</sub>	Y <sub>n</sub>	Y <sub>n+1</sub> - Y <sub>n-1</sub>	X <sub>n</sub> × (Y <sub>n+1</sub> - Y <sub>n-1</sub> )	
P21	213725.345	47653.697	34.395	7351083.241275	
P32	213770.502	47678.019	46.018	9837290.961036	
P33	213768.788	47679.715	-1.646	-351863.425048	
P34	213754.302	47676.373	-8.114	-1734402.406428	
P35	213735.152	47671.601	-9.892	-2114268.123584	
P36	213716.092	47656.481	-10.417	-2226280.530354	
G402	213697.674	47661.184	-11.212	-2395978.320888	
G171	213703.688	47655.269	-17.560	-3752636.761280	
G182	213715.340	47643.624	-21.572	-4610267.314480	
			合計	2677.020239	
			合計面積	1338.660195	
			地積	1338.66	m <sup>2</sup>

総合計面積 3011.8078405 m<sup>2</sup>

引照点座標リスト


点名	X座標	Y座標	標識の種類
TA4	213695.972	47681.909	測量鉄
TA5	213719.523	47697.881	測量鉄
TA5-1	213742.411	47707.363	測量鉄

使用与点座標リスト

点名	X座標	Y座標	標識の種類
20A79	213891.936	47727.339	街区多角点
56124	213810.096	47693.009	街区点補助点

測地系 世界測地系(測地成果2011)  
 座標系 緯系  
 測量年月日 令和3年1月20日

作成者 新潟市中央区西大畑町5217番地20  
 土地家屋調査士 波辺 栄  
 (令和3年1月21日作成)

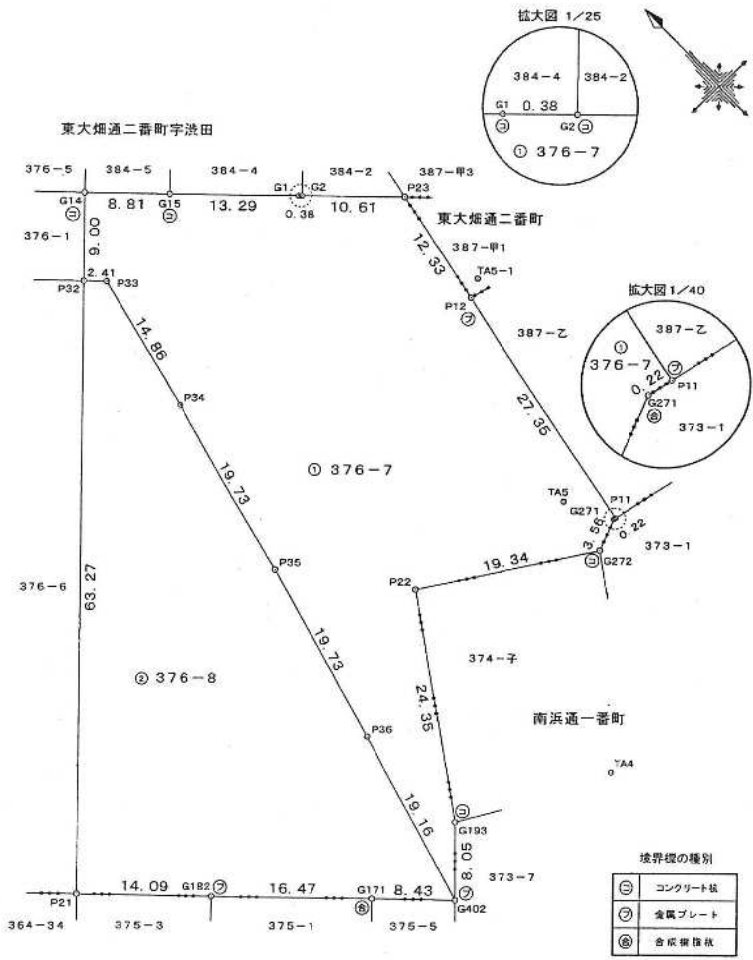

嘱託者 新潟市長 中原 八一  
 縮尺 1/500


地番	387-甲1	地積測量図
土地の所在	新潟市中央区東大畑通二番町	



東大畑通二番町

求積表

地番	387-甲1			
NO	X <sub>n</sub>	Y <sub>n</sub>	Y <sub>n+1</sub> -Y <sub>n-1</sub>	X <sub>n</sub> · (Y <sub>n+1</sub> -Y <sub>n-1</sub> )
P12	213741.475	47705.475	0.114	24366.528150
P23	213753.583	47707.818	4.299	918926.653317
P14	213751.638	47709.775	-0.114	-24367.086732
P13	213740.930	47707.704	-4.299	-918872.258070
合計				53.236665
合計面積				26.6183325
地積				26.61 m <sup>2</sup>

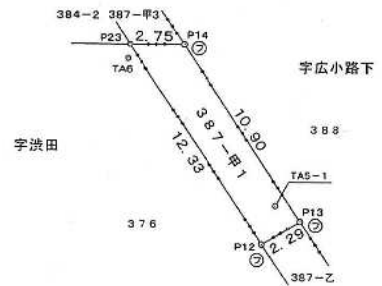

引照点座標リスト

点名	X座標	Y座標	標識の種類
TA5	213719.523	47697.881	測量標
TA6	213753.139	47707.256	測量標
TA5-1	213742.411	47707.363	測量標

使用与点座標リスト

点名	X座標	Y座標	標識の種類
20A79	213831.936	47727.339	街区多角点
5B124	213810.096	47693.009	街区点接触点
2A071	213696.716	47594.378	街区多角点跡点
5B158	213645.731	47544.863	街区点接触点

測地系	世界測地系(測地成果2011)
座標系	楕系
測設年月日	令和2年9月9日

境界標の種類  
 金属プレート

作成者 新潟市中央区西大畑町5217番地20  
 土地家屋調査士 渡辺 栄  
 (令和2年9月14日作成)

嘱託者 新潟市長 中原 八一

縮尺 1/250

地 番 374-子 地 積 測 量 図

土地の所在 新潟市中央区南浜通一番町

求積表

地 番 374-子					
NO	X <sub>n</sub>	Y <sub>n</sub>	Y <sub>n+1</sub> -Y <sub>n-1</sub>	X <sub>n</sub> · (Y <sub>n+1</sub> -Y <sub>n-1</sub> )	
G193	213703.480	47666.767	-3.116	-665900.043680	
P22	213723.557	47680.537	30.168	6447612.509256	
G272	213713.306	47696.935	3.116	665930.861496	
P01	213693.934	47683.653	-30.168	-6446718.600912	
合 計				924.586160	
合 計 面 積				462.2930800	
地 積				462.29	m <sup>2</sup>


参照点座標リスト

点 名	X座標	Y座標	標 識 の 種 別
TA4	213695.972	47681.909	測量所
TA5	213719.523	47697.861	測量所

使用与点座標リスト

点 名	X座標	Y座標	標 識 の 種 別
20A79	213831.936	47727.339	街区多角点
5B124	213810.096	47693.009	街区高橋助点
2A071	213696.716	47594.378	街区多角点節点
5B158	213645.731	47544.863	街区高橋助点

測 地 系	世界測地系(測地成果2011)
座 標 系	Ⅱ系
測 量 年 月 日	令和2年9月9日

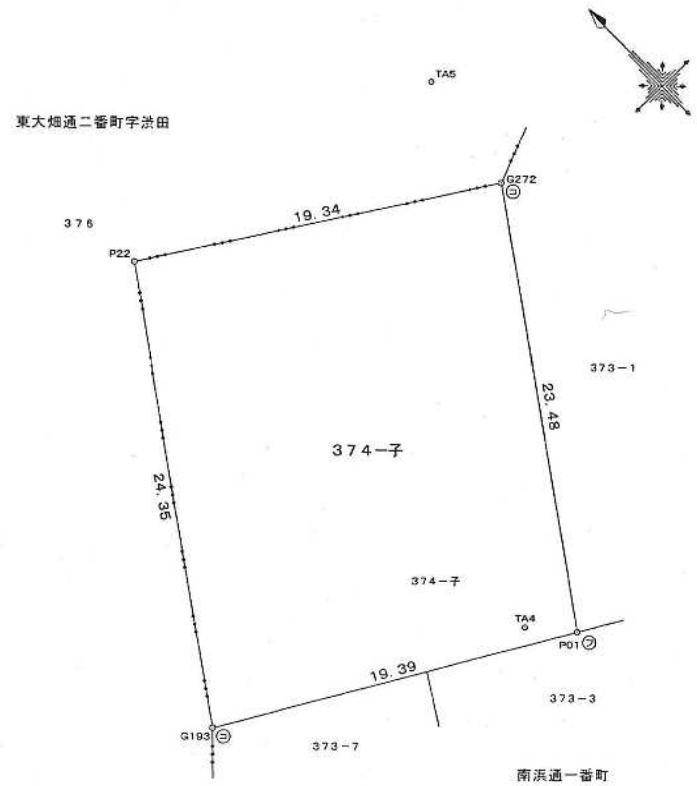

境界標の種類

⊙	コンクリート柱
⊗	金属プレート

作 成 者 新潟市中央区西大畑町5217番地20  
土地家屋調査士 波辺 栄 (令和2年9月14日作成)

嘱 託 者 新潟市長 中原 八一

縮 尺 1/250

【参考資料 3 地積測量図 (旧中央消防署)】

地番 643-2、-8、-9

地積測量図

土地の所在 新潟市中央区東大畑通一番町

求積表

地番 ① 643-2				
NO	X <sub>n</sub>	Y <sub>n</sub>	Y <sub>n+1</sub> -Y <sub>n-1</sub>	X <sub>n</sub> × (Y <sub>n+1</sub> -Y <sub>n-1</sub> )
A1	213697.910	47353.129	-1.868	-398646.602150
G77	213709.296	47338.264	-0.924	-197487.388890
G128	213727.818	47352.206	47.154	10078097.952972
P1	213702.937	47385.418	31.842	6804728.819854
A8	213701.939	47384.047	-12.749	-2724486.020311
P2	213687.142	47372.669	-9.269	-1980666.119198
P3	213686.614	47374.778	-11.448	-2445697.652230
G101	213864.833	47351.224	-34.649	-7403272.788617
A5	213680.739	47340.129	-8.095	-1729746.882905
合計				3010.509635
合計面積				1505.2548175
地積				1505.25 m <sup>2</sup>

地番 ② 643-8				
NO	X <sub>n</sub>	Y <sub>n</sub>	Y <sub>n+1</sub> -Y <sub>n-1</sub>	X <sub>n</sub> × (Y <sub>n+1</sub> -Y <sub>n-1</sub> )
A4	213678.996	47338.802	-20.169	-4399661.468634
A5	213680.739	47340.129	22.432	4791149.820858
G101	213664.833	47351.224	34.649	7403272.788617
P8	213685.614	47374.778	0.728	155593.126992
P4	213684.717	47351.992	-14.680	-3083865.102160
P5	213664.666	47360.286	-23.150	-4946336.786400
合計				92.088273
合計面積				46.0491365
地積				46.04 m <sup>2</sup>


地番 ③ 643-9				
NO	X <sub>n</sub>	Y <sub>n</sub>	Y <sub>n+1</sub> -Y <sub>n-1</sub>	X <sub>n</sub> × (Y <sub>n+1</sub> -Y <sub>n-1</sub> )
P1	213702.937	47385.418	-9.269	-1980666.119198
P9	213685.614	47374.778	-12.749	-2724486.020311
P2	213687.142	47372.669	0.269	57686.66119198
A8	213701.939	47384.047	12.749	2724486.020311
合計				61.733670
合計面積				30.8617850
地積				30.86 m <sup>2</sup>

総合計面積 1582.1657890 m<sup>2</sup>

基準点等座標リスト

点名	X座標	Y座標	標識の種類
SB146	210626.756	47214.020	街区角標識
SB192	213760.878	47223.789	街区角標識
T1	213682.294	47355.829	測量旗
T2	213678.056	47336.738	測量旗
T11	213702.669	47385.462	測量旗

測地系 世界測地系(測地成果2011)  
座標系 複素  
測量年月日 令和3年7月18日

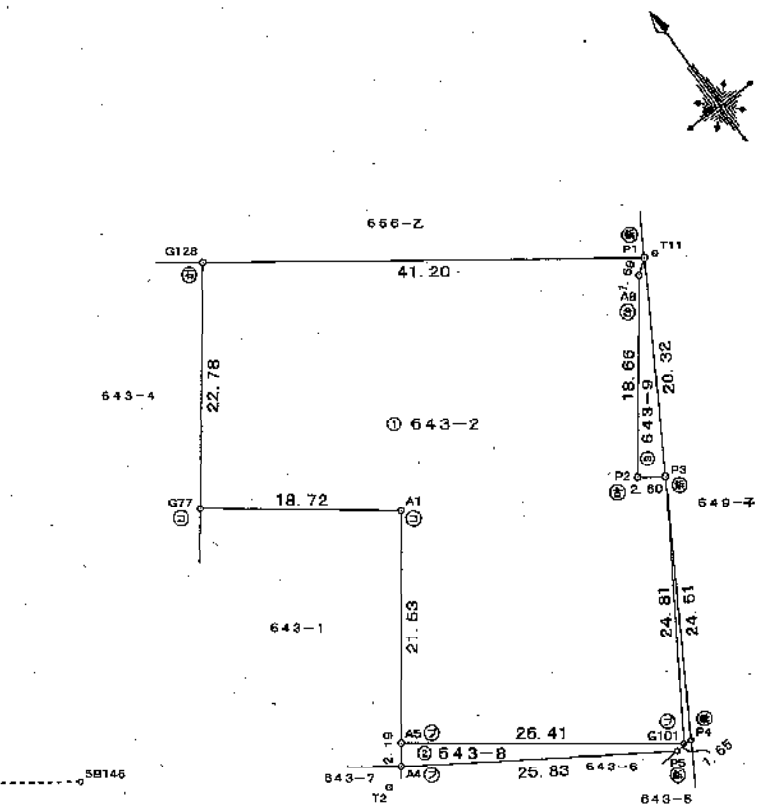

境界標の種類

①	コンクリート杭
②	石杭
③	金属プレート
④	金属杭
⑤	合成樹脂杭

作成者 新潟市中央区西大畑町5217番地20  
土地家屋調査士 渡辺 栄  
(令和3年7月27日作成)

嘱託者 新潟市長 中原 八一

縮尺 1/500

公用