


東石山コミュニティハウス

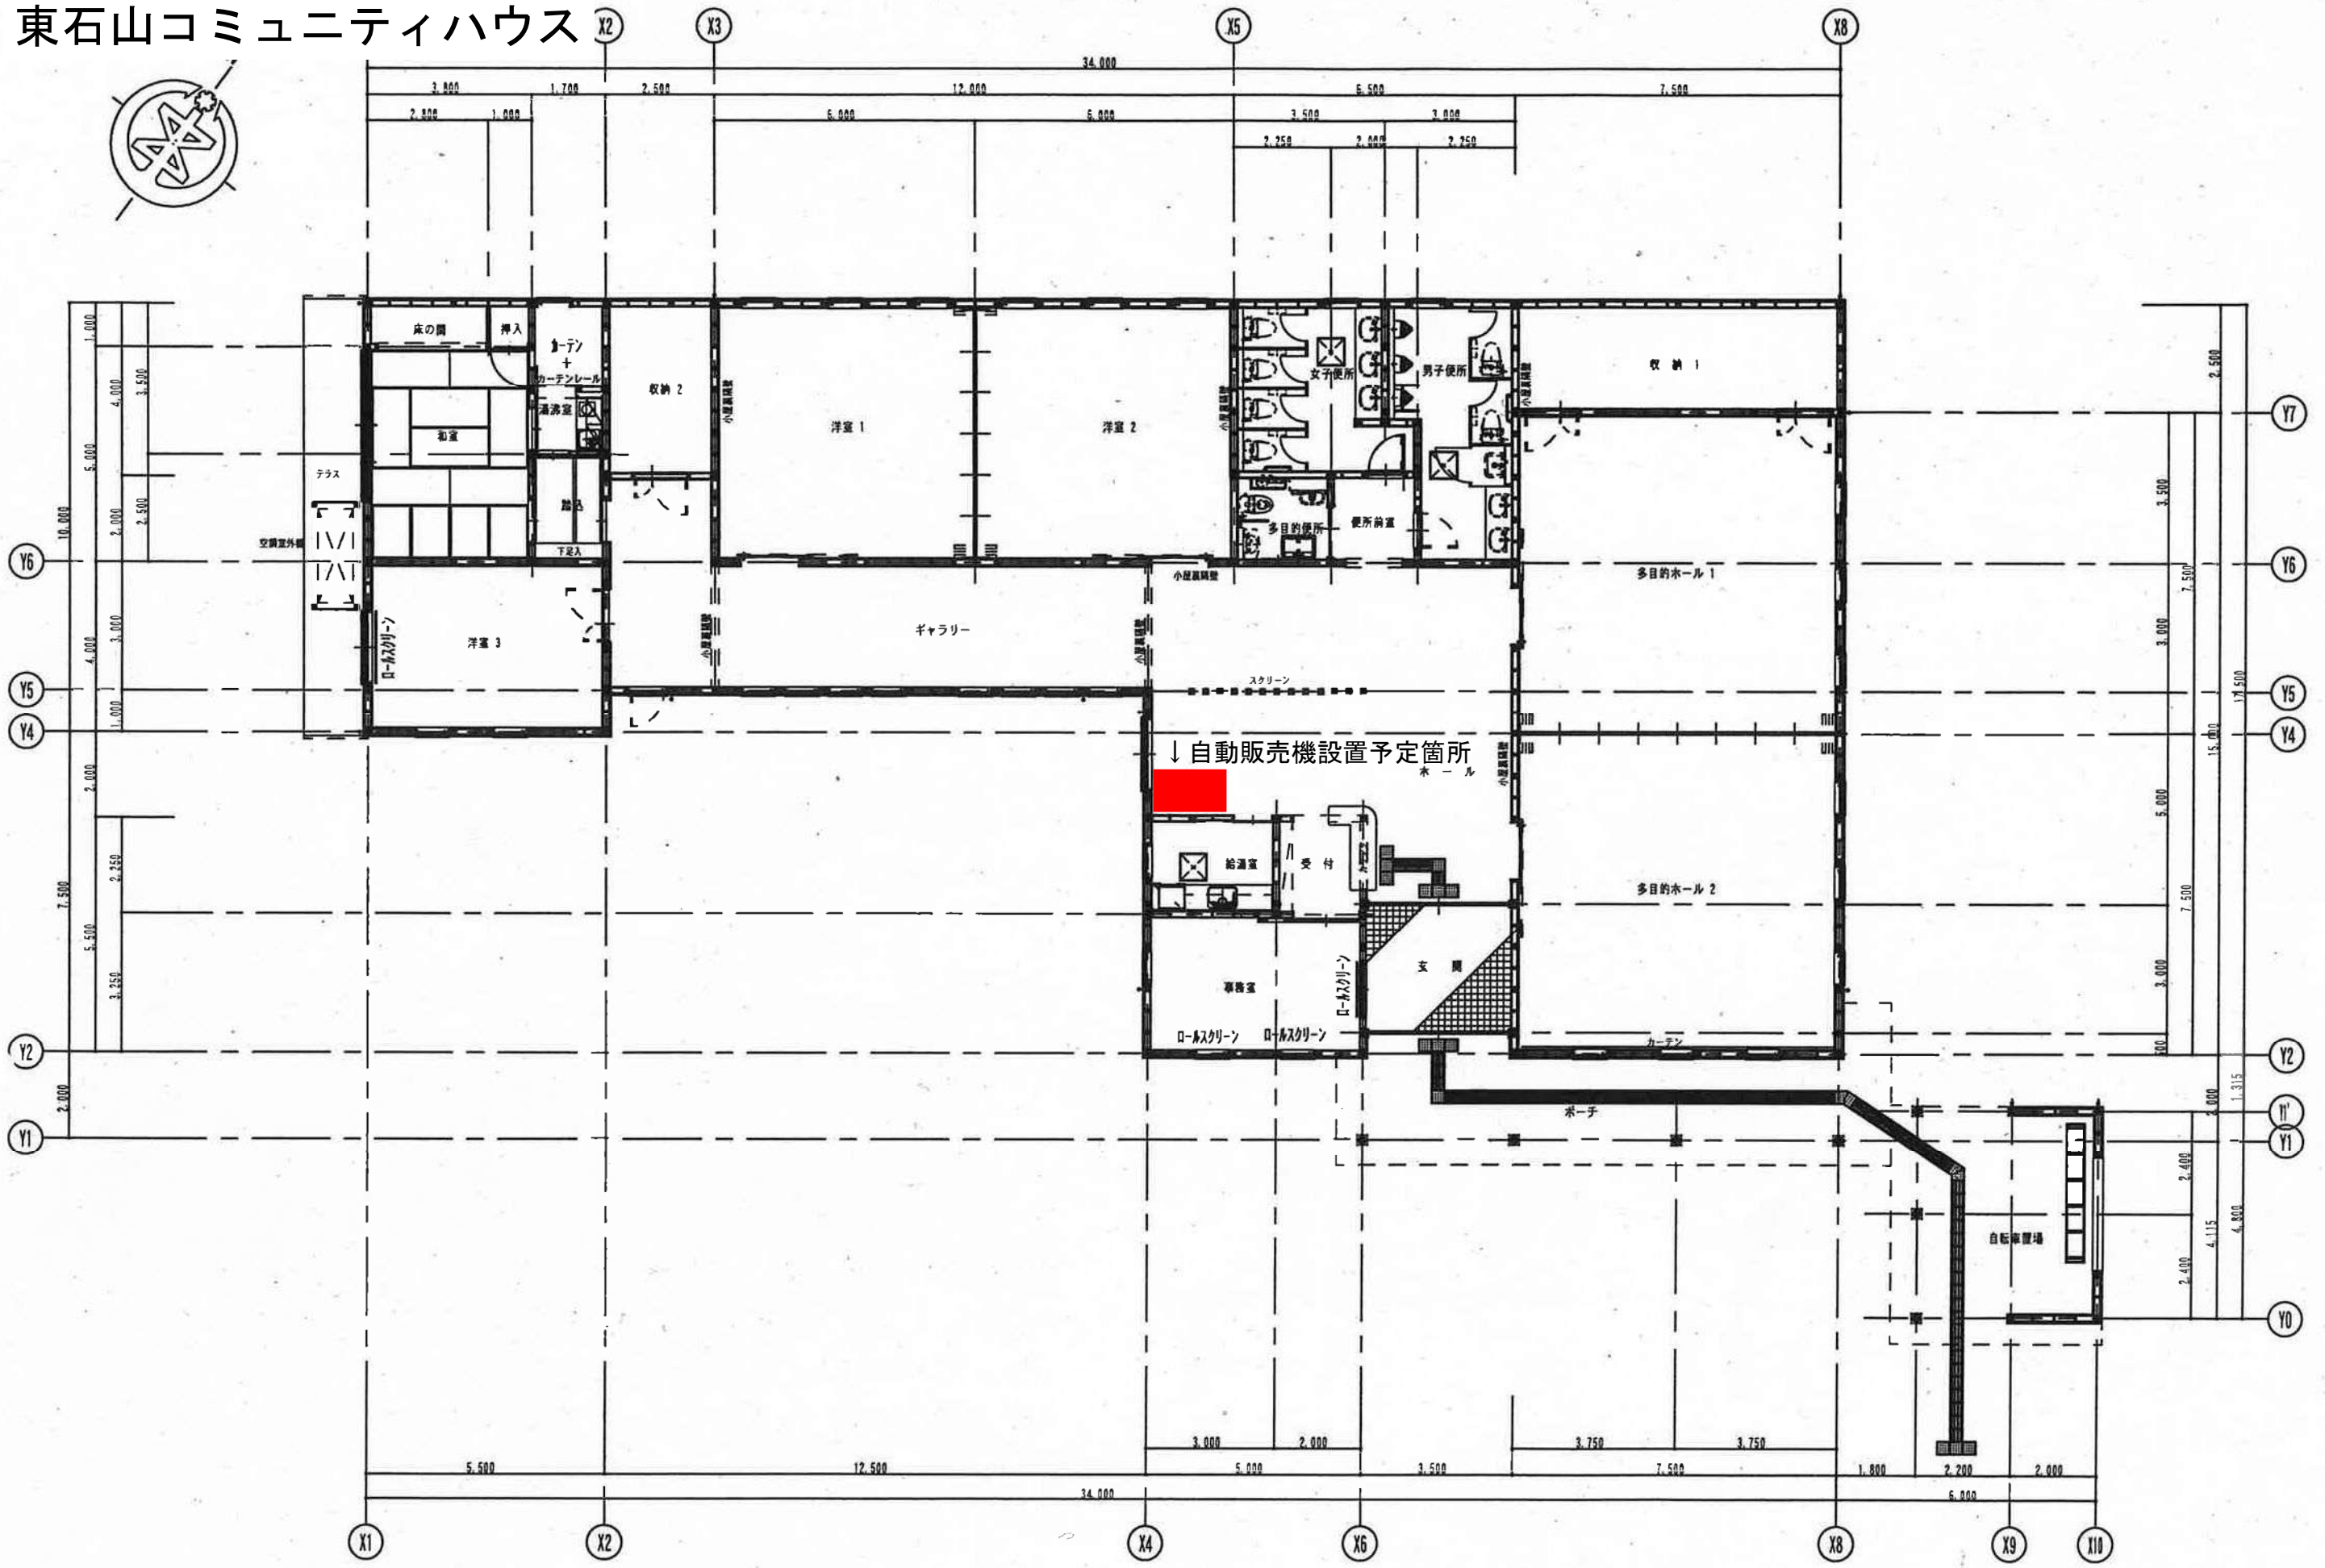

新潟市建築設計協同組合
管理建築士一級建築士第63716号 今井 孝一

担当設計事務所 隈アトリエ
担当設計事務所管理建築士 池田 博文

新潟市建築部公共建築第1課

工事名
東石山コミュニティハウス(仮称)建設工事

図名
1階平面図
年月日 2009.03 縮尺 5=1:100 図番 A-14