

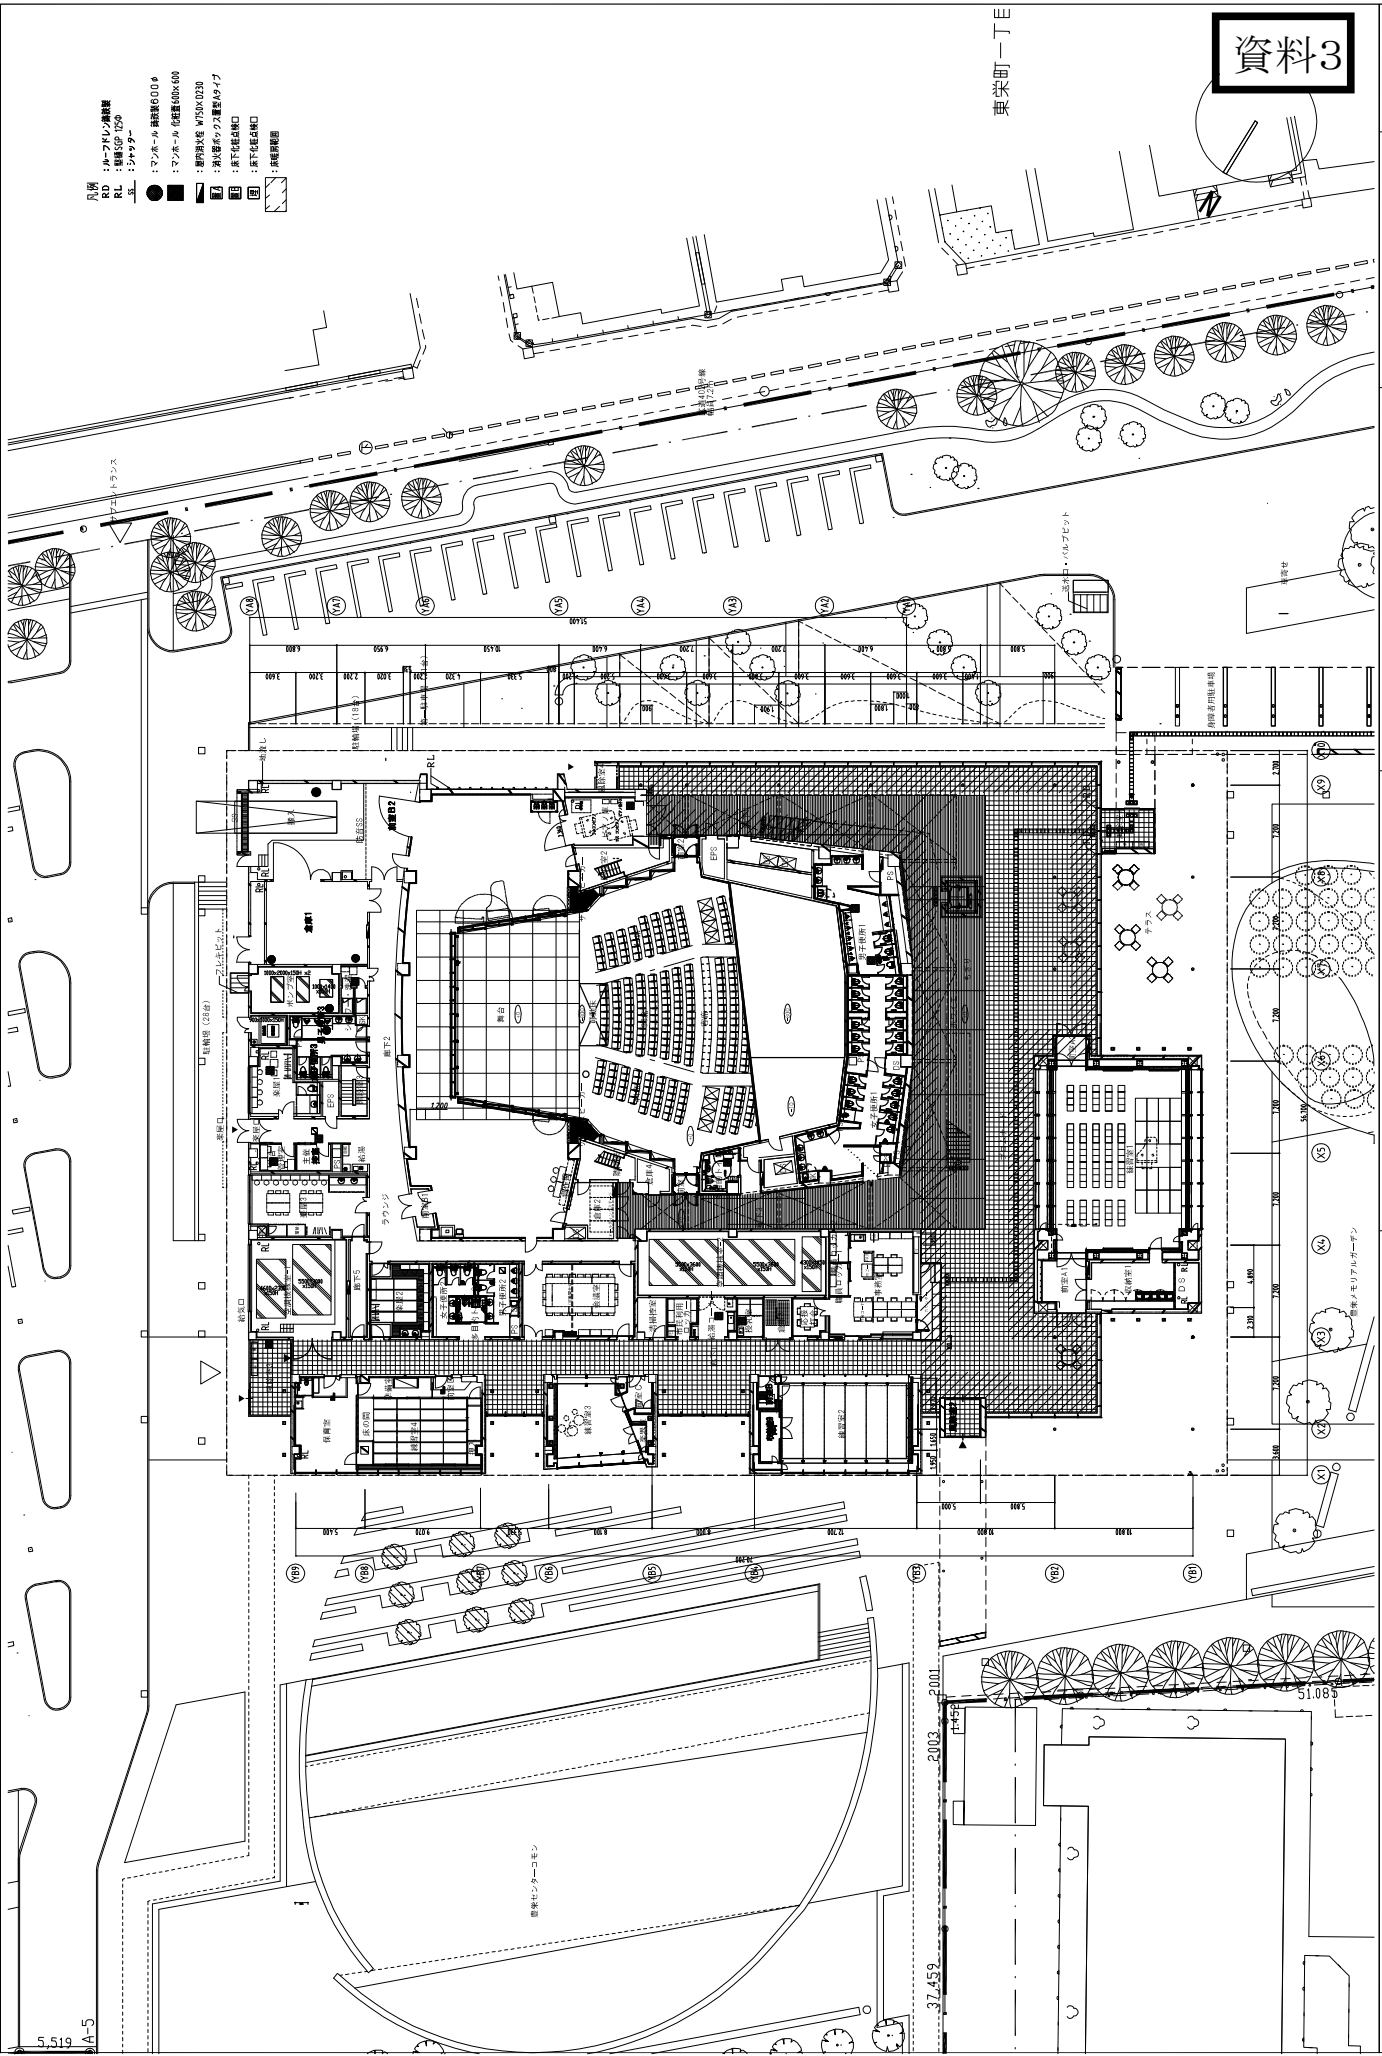



- 凡例
- : 1階平面図
 - : 2階平面図
 - : 3階平面図
 - : 4階平面図
 - △ : 5階平面図
 - ▽ : 6階平面図
 - ◇ : 7階平面図
 - (斜線) : 8階平面図
 - (点線) : 9階平面図
 - (縦線) : 10階平面図
 - (横線) : 11階平面図
 - (斜線) : 12階平面図
 - (点線) : 13階平面図
 - (縦線) : 14階平面図
 - (横線) : 15階平面図
 - (斜線) : 100階平面図

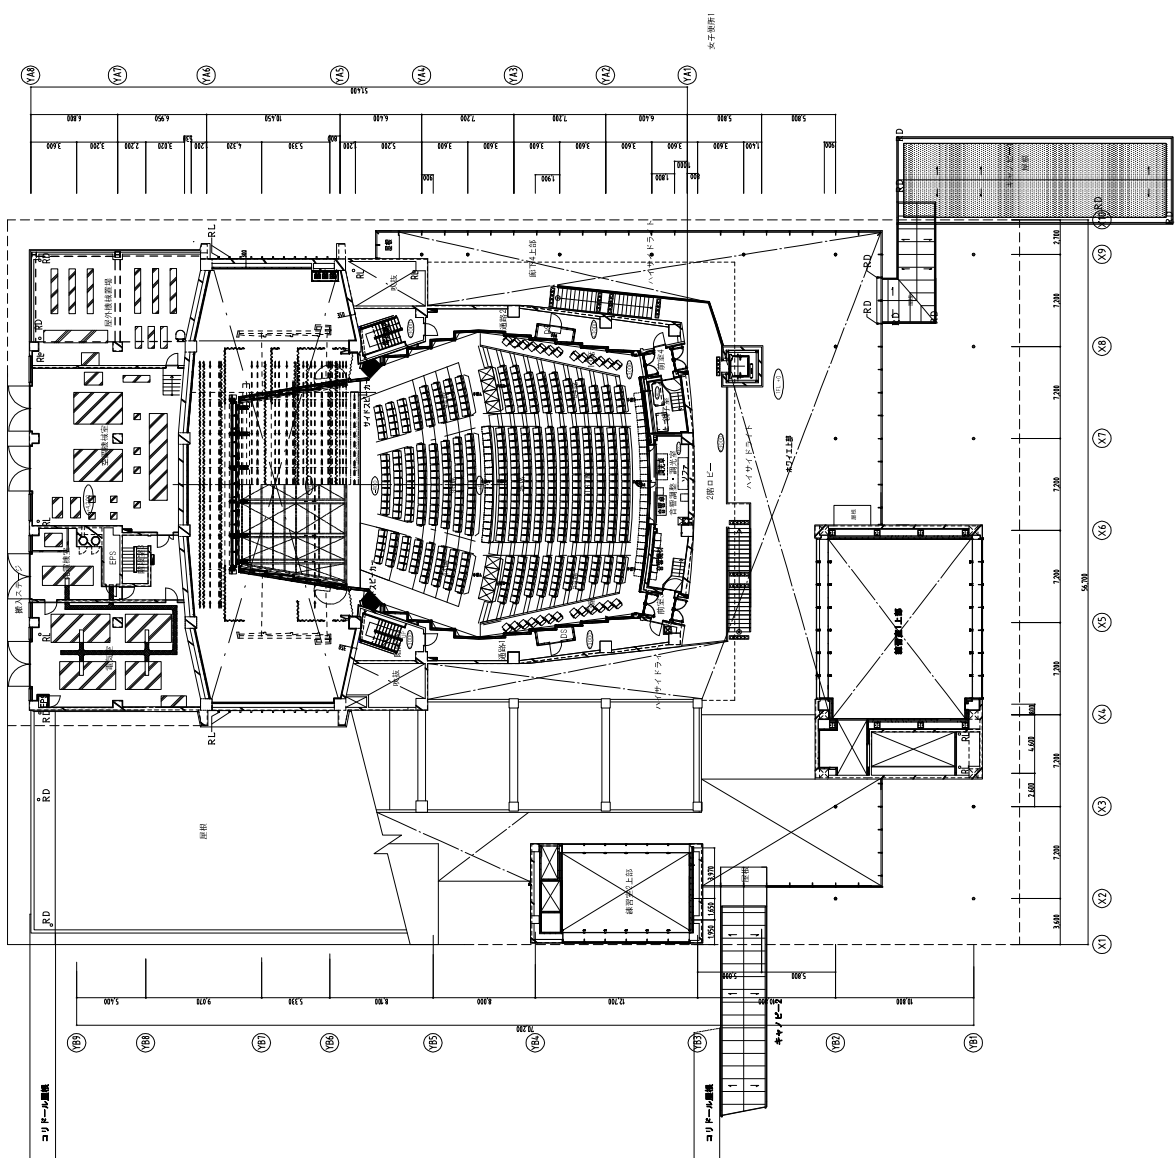

- 凡例
- RD : ルーフドレン設備
- RL : 設備SP 125φ
- 上 : ヲヤクアケ
- : マンホール 直径φ600φ
- : マンホール 直径φ400φ
- : 設備排水 W750×D220
- : 排水ポンプ室設備ダイヤク
- : 地下化排水口
- : 地下化排水口

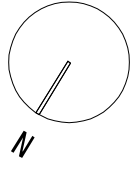

新潟市建築部公共建築第1課	(仮称)豊栄文化会館建設工事	建築
設計者 株式会社 建築設計事務所 〒951-8501 新潟市中央区西堀町1-1-1 TEL: 025-272-1111 FAX: 025-272-1112 www.takemura-architect.com	図面番号 A1/200 A31/400	図面番号 103
設計者 株式会社 建築設計事務所	2階平面図	2008.02
設計者 株式会社 建築設計事務所	2008.02	2008.02

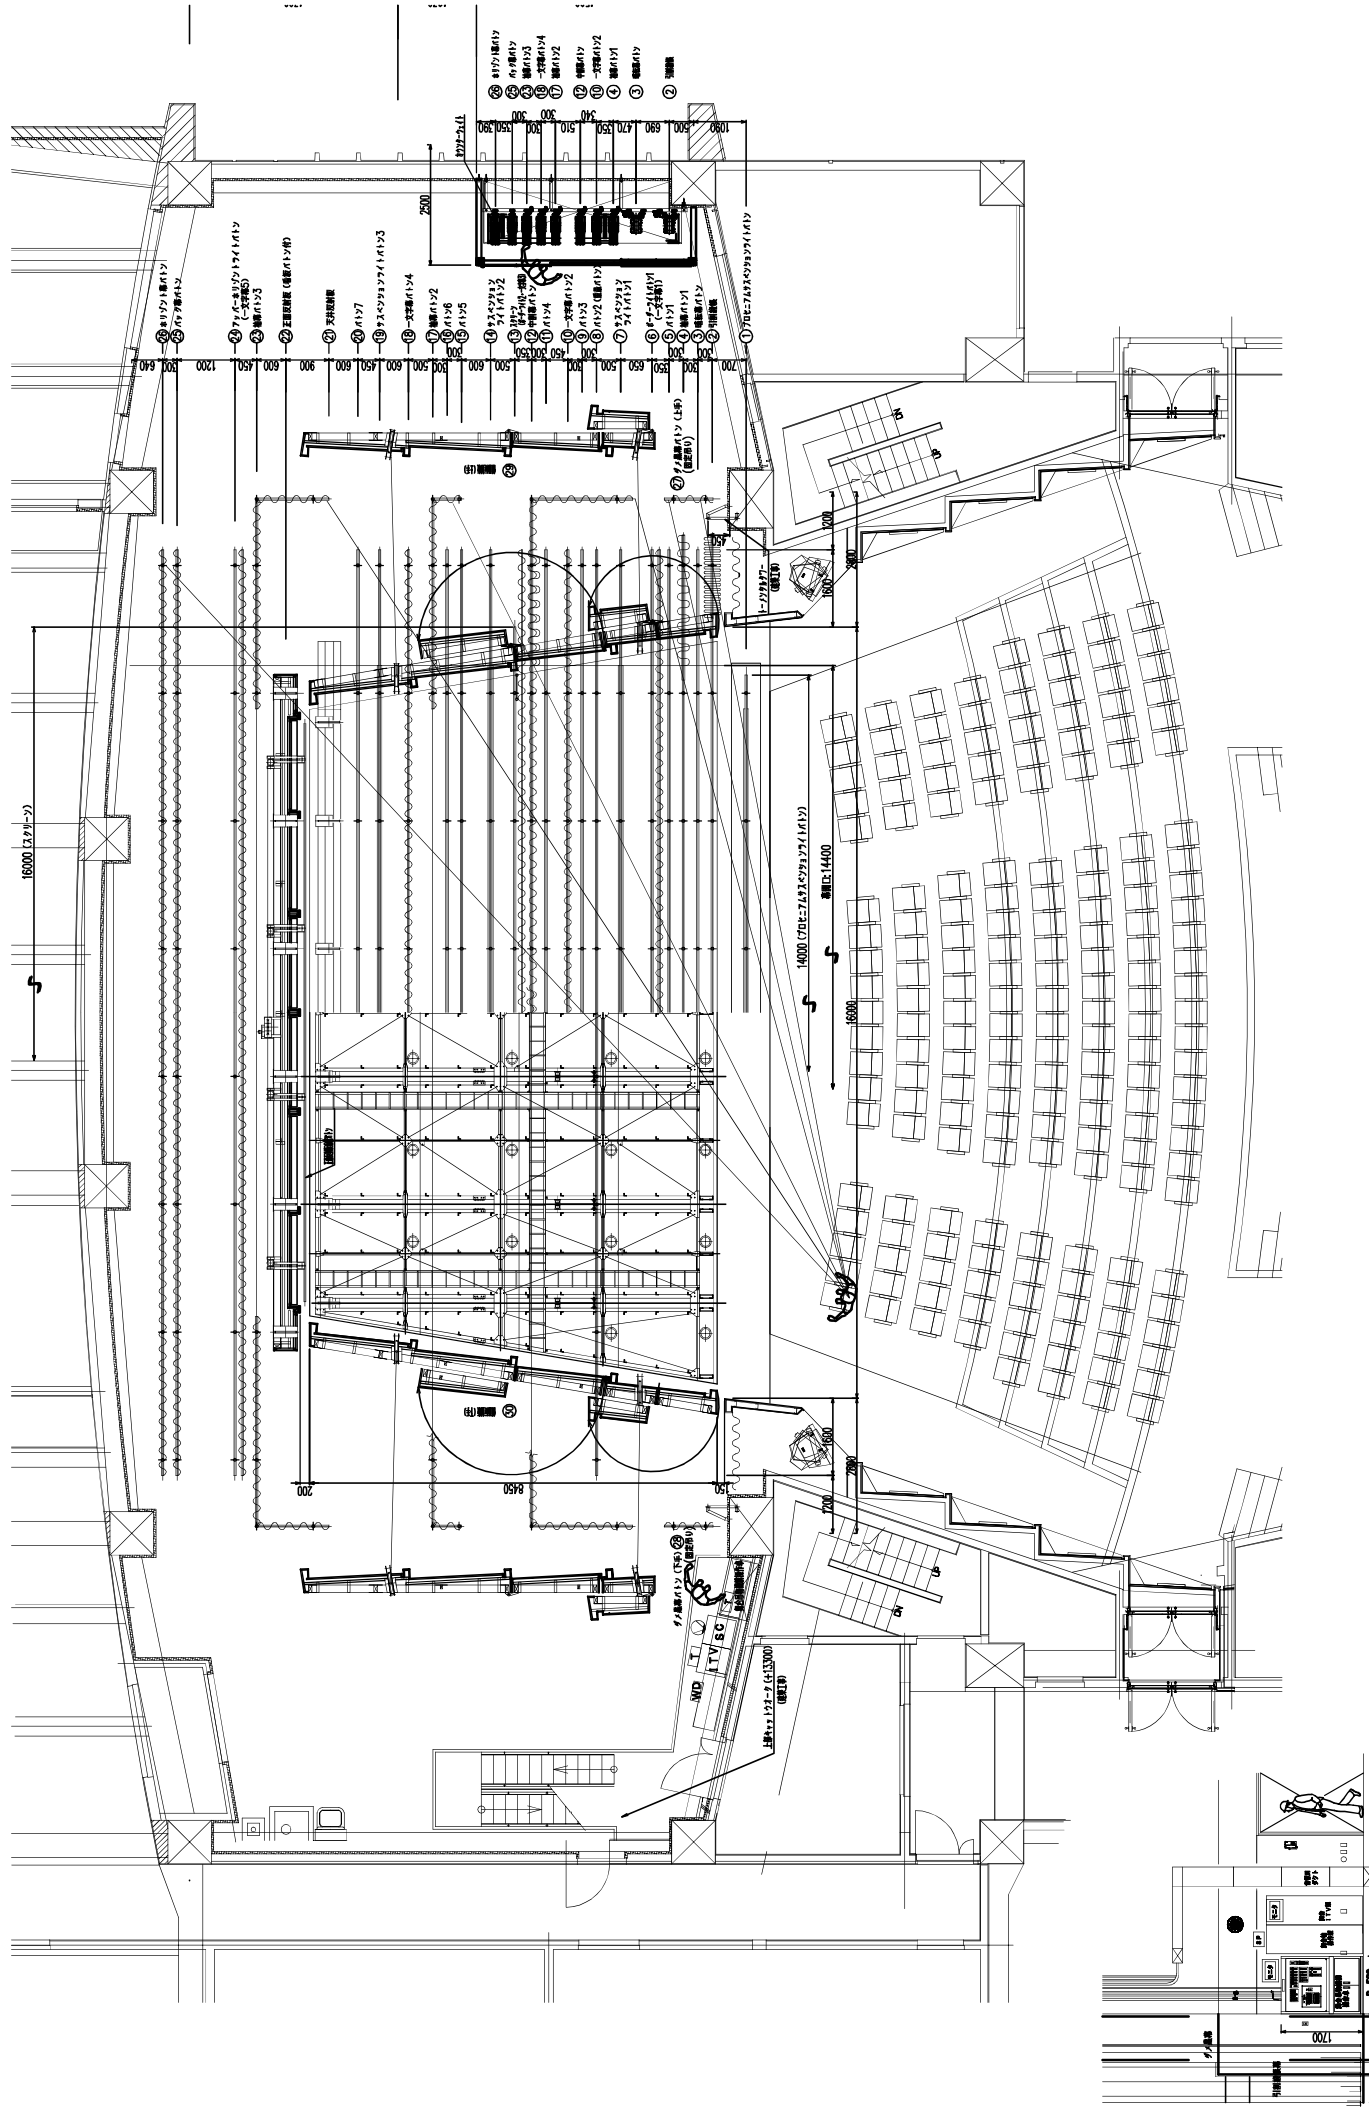

舞台機構設備 平面配置図 1/150

縮尺 1/150