
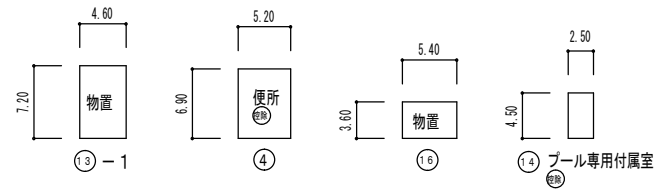
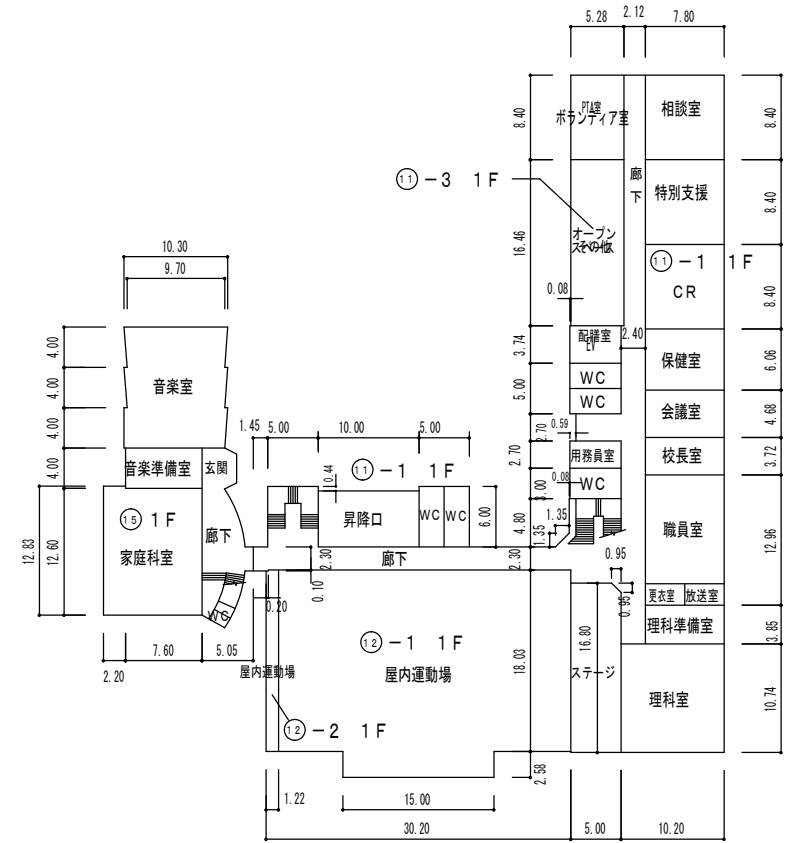


(平成27年度)

平面図	縮尺	1/600 (B4) → (A4)	学校名	湯東東小学校	調査年度	2015	調査月	2012	調査日	2012	調査時間	0673-5
-----	----	-------------------	-----	--------	------	------	-----	------	-----	------	------	--------

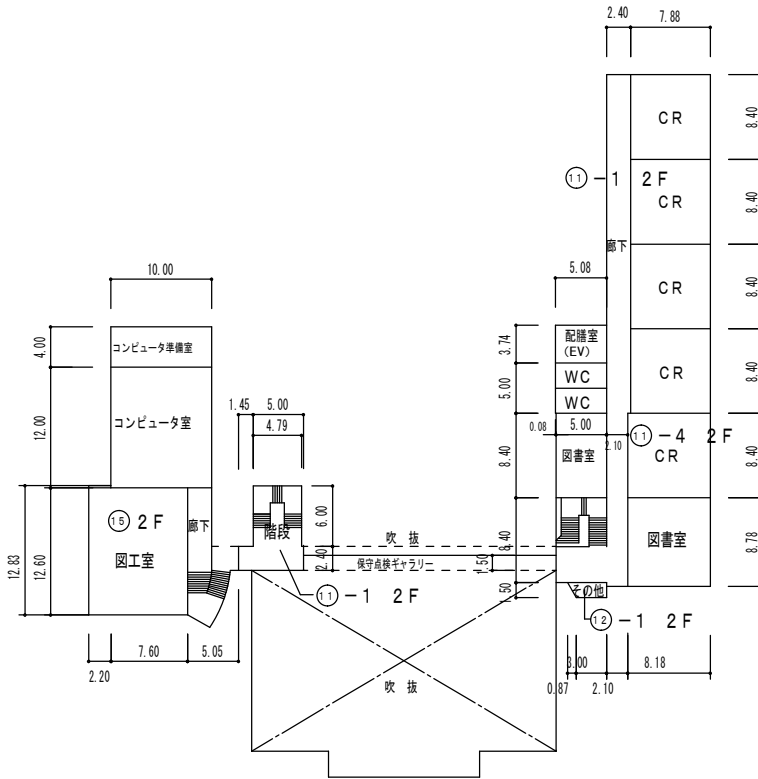

プール附属室	47㎡	5.2m×6.9m=35.88㎡ 2.5m×4.5m=11.25㎡ 計 35.88+11.25=47㎡
--------	-----	---