資料５－３　工事範囲図（２階）

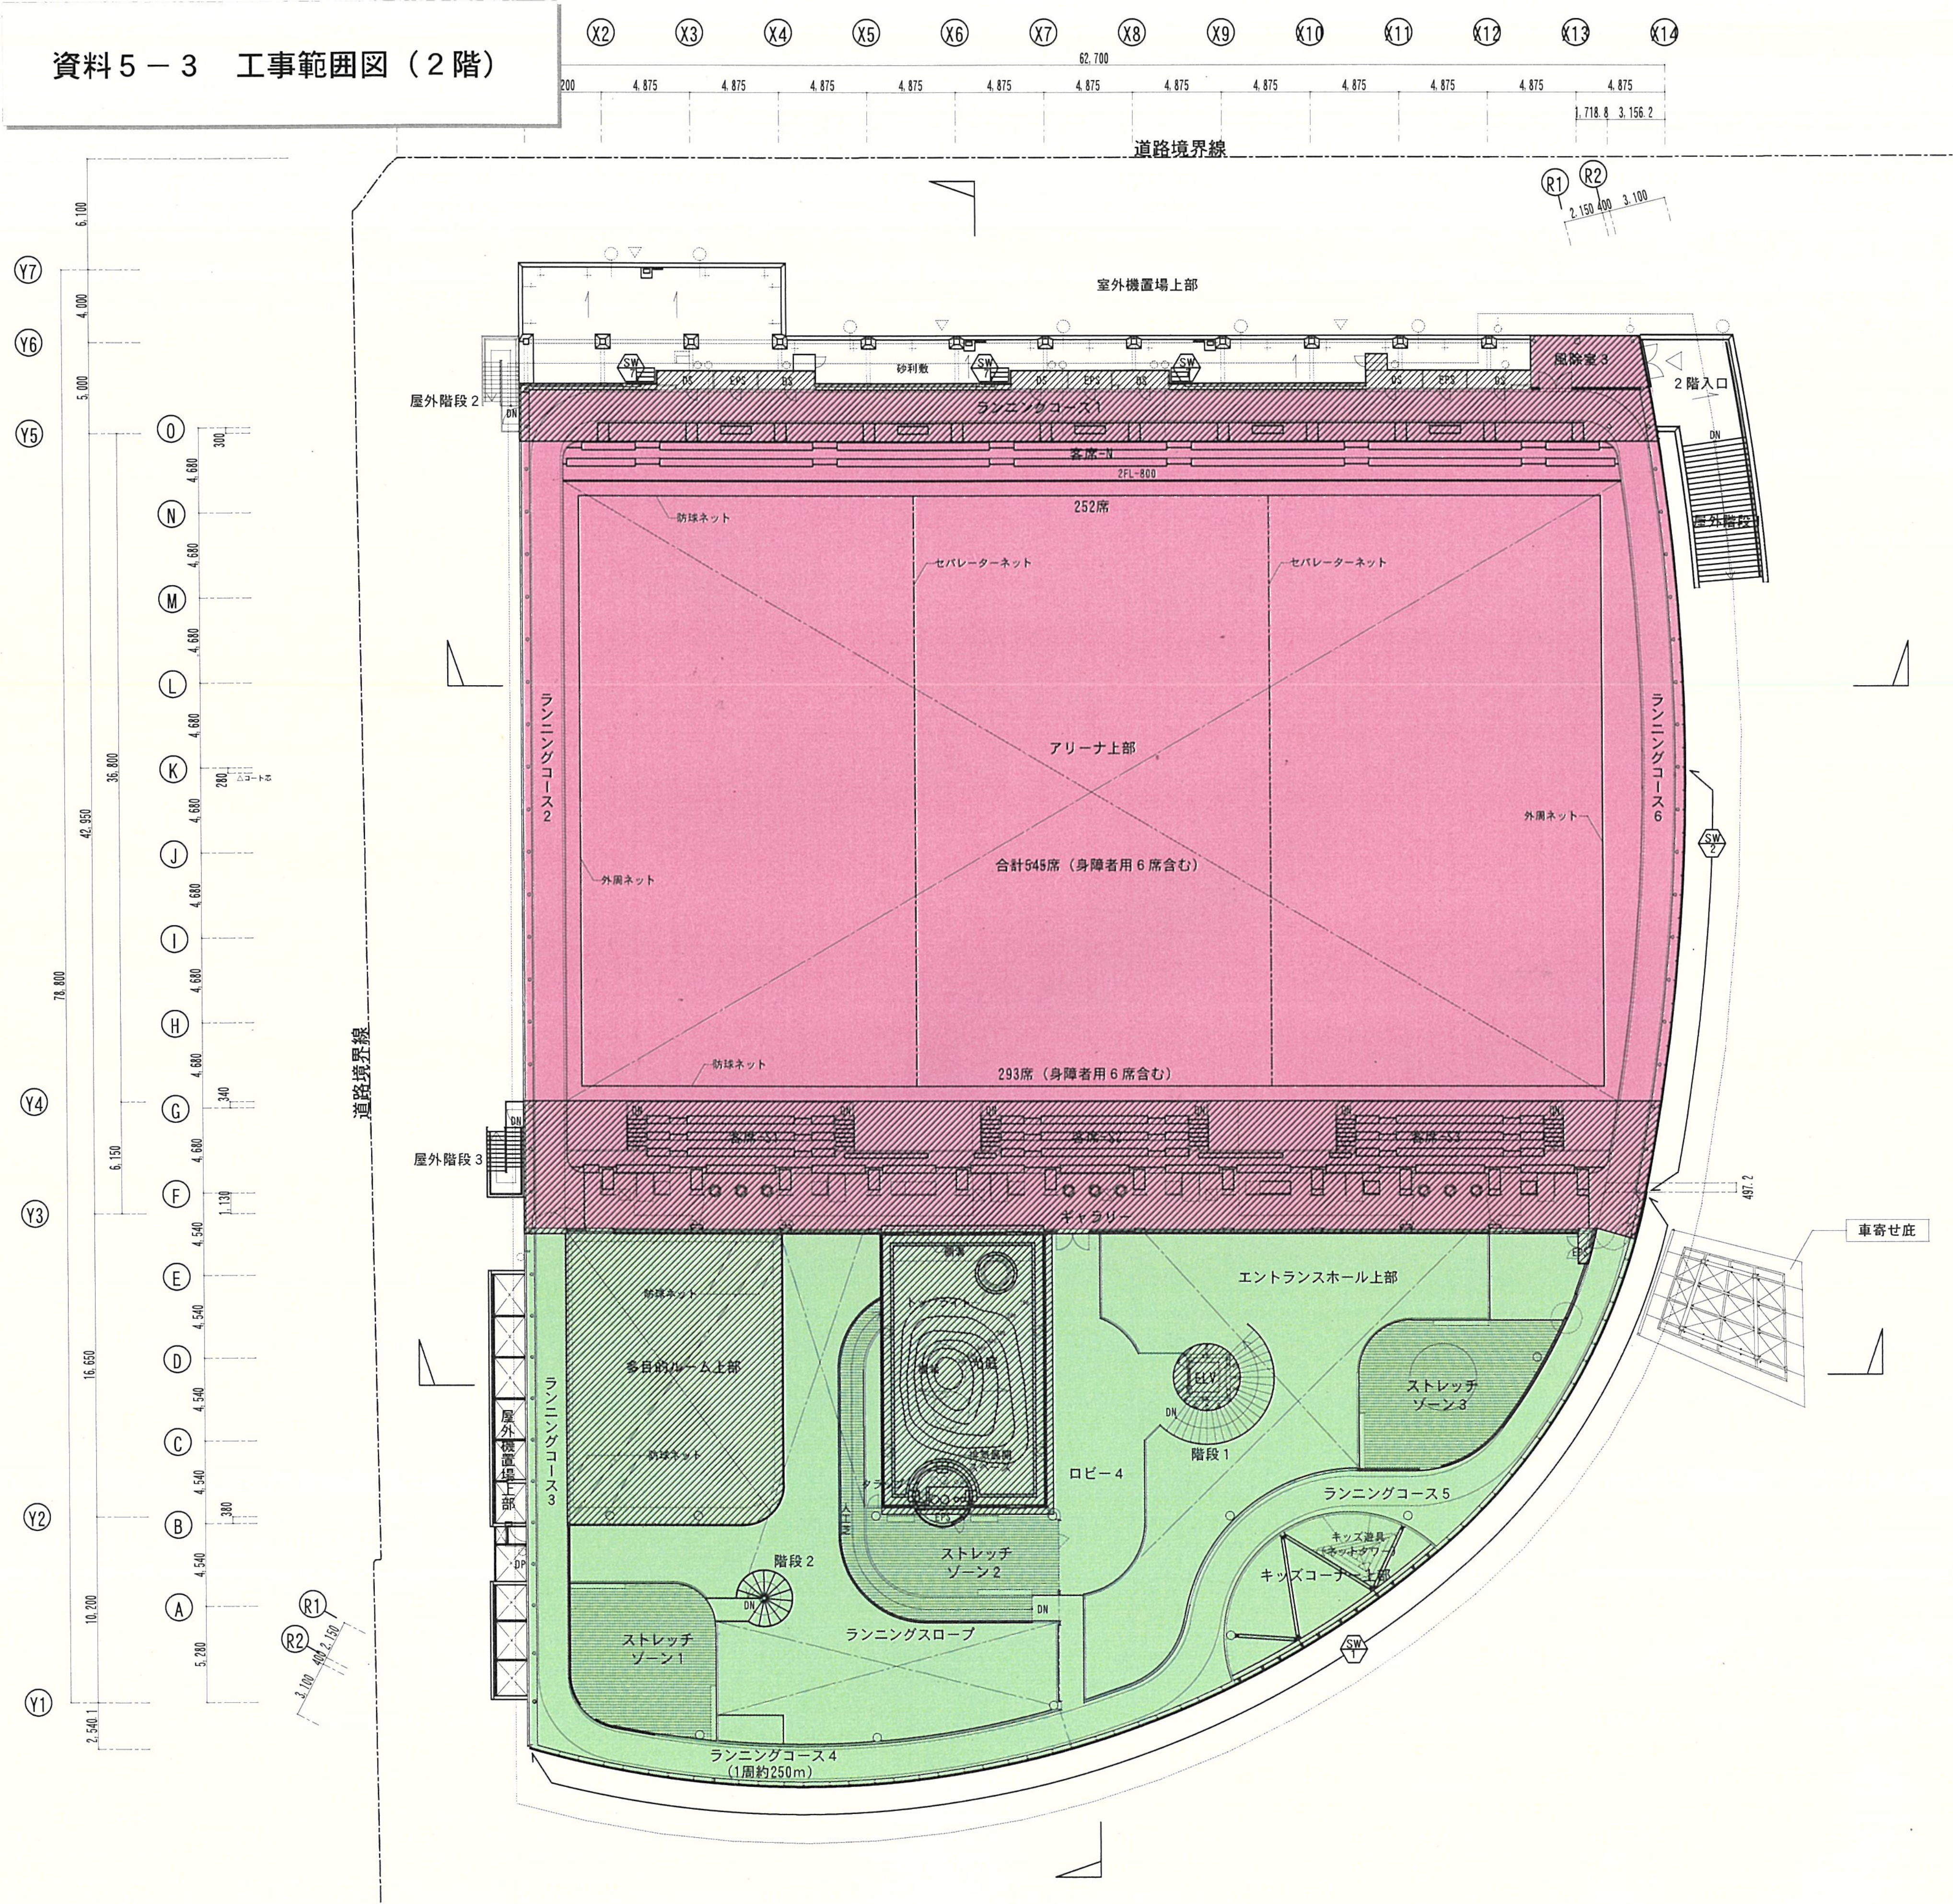
X2
X3
X4
X5
X6
X7
X8
X9
X10
X11
X12
X13
X14
62,700
4,875
1,718.8
3,156.2
道路境界線
R1
R2
2,150
400
3,100
室外機置場上部
砂利敷
DS
EPS
SW 7
風除室３
２階入口
屋外階段２
ランニングコース１
客席-N
2FL-800
252席
屋外階段１
防球ネット
セパレーターネット
ランニングコース２
ランニングコース６
アリーナ上部
外周ネット
SW 2
合計545席（身障者用６席含む）
293席（身障者用６席含む）
屋外階段３
客席-S1
客席-S2
客席-S3
ギャラリー
497.2
車寄せ庇
エントランスホール上部
多目的ルーム上部
ランニングコース３
屋外機置場上部
ELV
ストレッチゾーン３
階段１
ロビー４
ランニングコース５
ストレッチゾーン２
階段２
キッズ遊具（ネットタワー）
キッズコーナー上部
ストレッチゾーン１
ランニングスロープ
SW 1
ランニングコース４
（1周約250m）
道路境界線
Y7
Y6
Y5
Y4
Y3
Y2
Y1
O
N
M
L
K
J
I
H
G
F
E
D
C
B
A
6,100
4,000
5,000
78,800
42,950
36,800
6,150
16,650
10,200
2,540.1
4,680
4,540
5,280
300
280
340
1,130
380

凡例

▨	改修対象外の室を示す
SWD 03	改修対象建具記号

🟦：第１回部分引渡し範囲
10月末予定
事務室、トイレのみ使用可能
→施設管理者のみ利用

🟩：第２回部分引渡し範囲
12月末予定
アリーナ以外使用可能
→施設利用部分再開（アリーナ以外）

🟥：第３回部分引渡し範囲
2月末予定
全室使用可能
→施設利用全再開

株式会社　鈴木設計企画 管理建築士　一級建築士登録第84168号　鈴木　正二	新潟市建築部公共建築第２課	工事名 秋葉区総合体育館特定天井改修　　工事	図名 ２階平面図、建具キープラン図
			年月日　2021.12 縮尺　1:200 図面番号　A-09