

令和7年1月10日

建設工事入札参加希望者 各位

下水道管理センター施設整備課
東区総務課

積算内容について（お知らせ）


下管第65号 木戸ポンプ場汚水ポンプ電気設備改造工事の積算において、下記のとおりお知らせいたします。

質疑については、電子入札システム上で回答済みですが、積算にあたってはご注意ください。また、ご不明な点がございましたら、お問い合わせください。

記


1. 図面番号 PE-5 「汚水設備計装フローシート(更新)」において計装盤内のアレスタ（避雷器）を今回工事対象としていますが、正しくは工事対象外です。特記仕様書のとおり、アレスタは工事対象外として積算してください。添付した図面のとおり訂正します。

以上

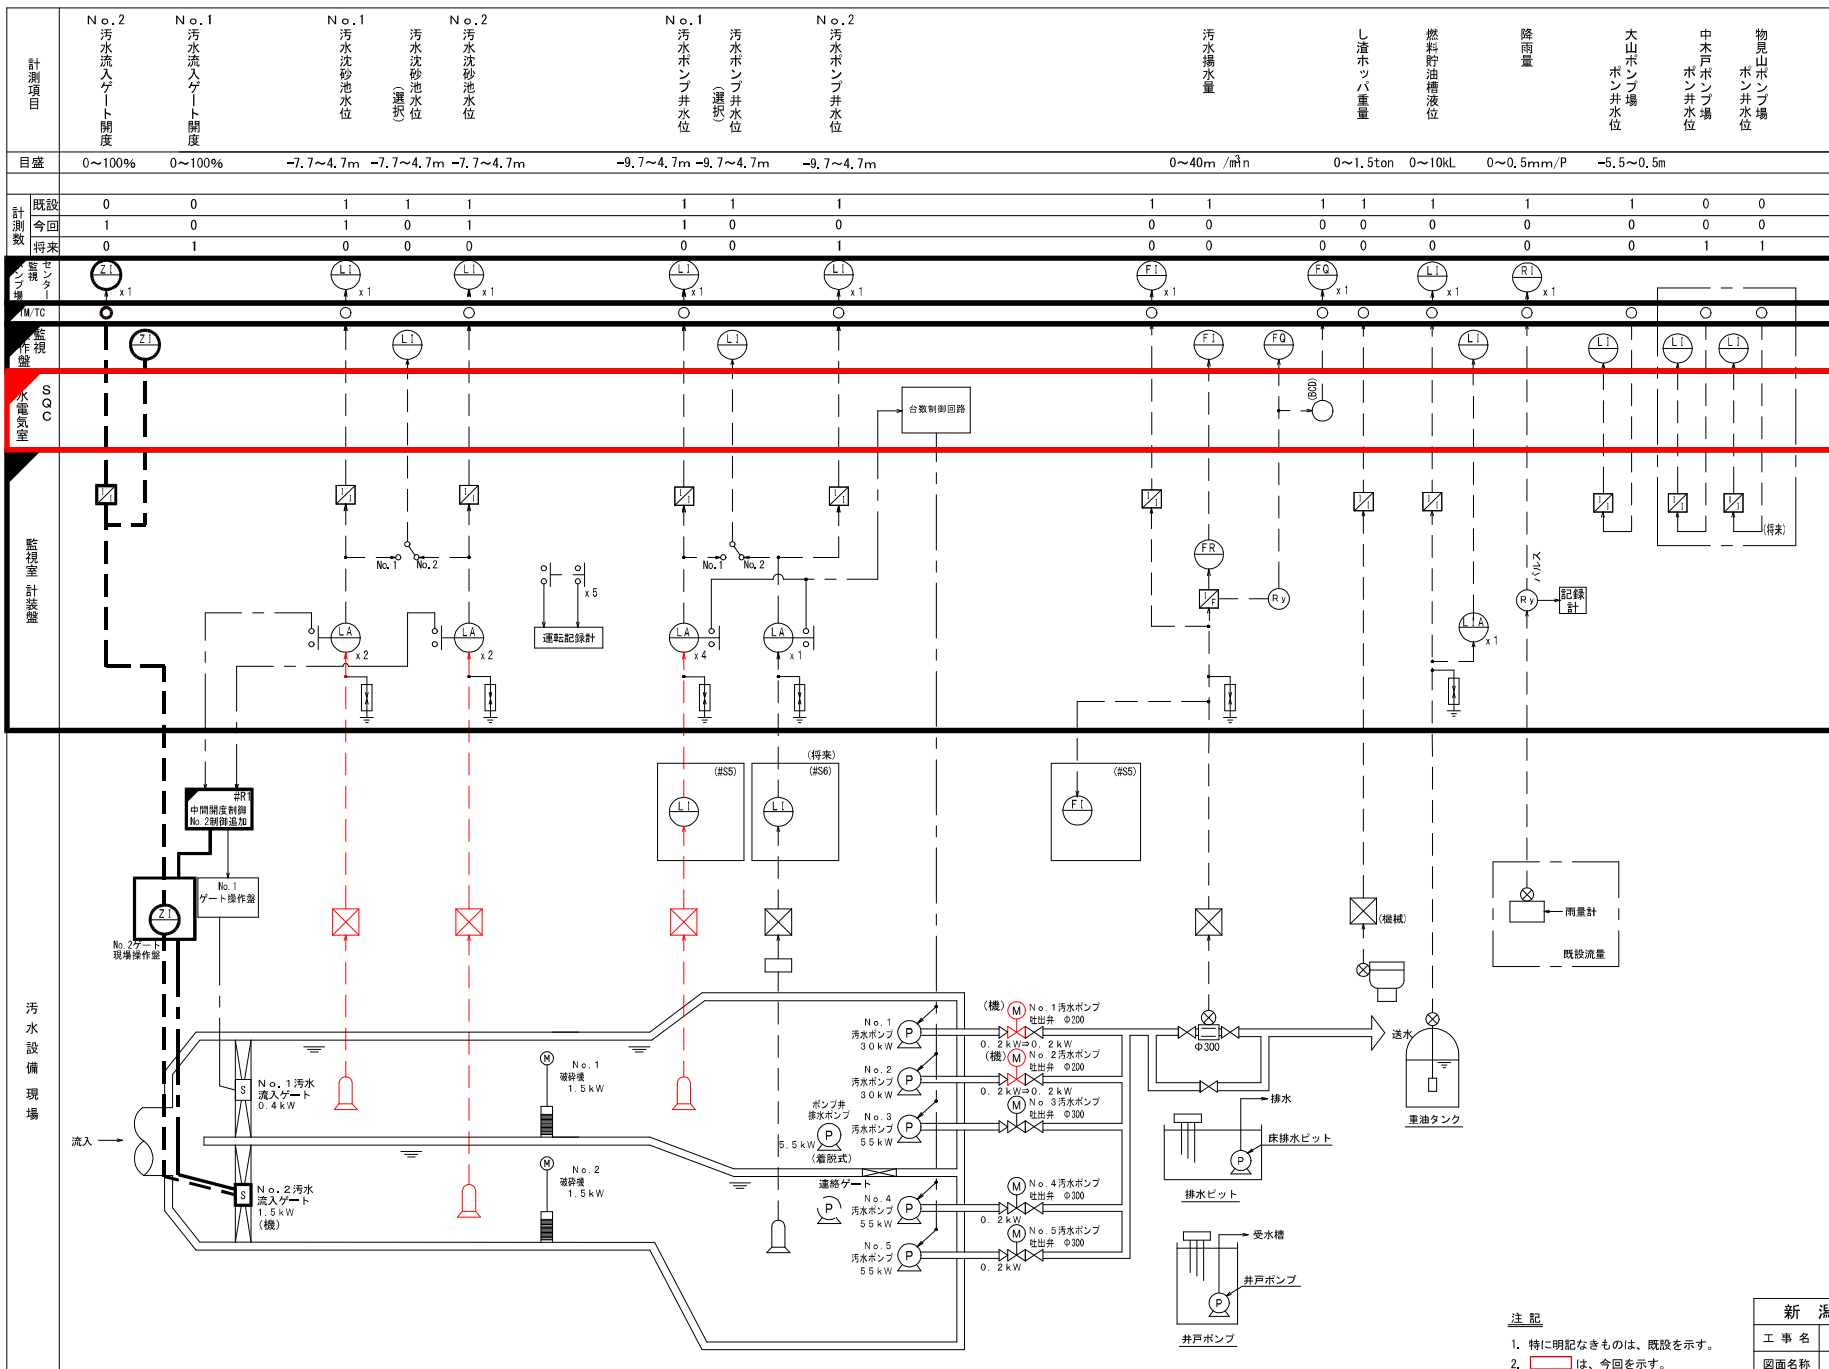

凡例

記号	名称	備考
⊗	発信器	
⊗	投込式水位計	
⊗	フロート式水位計	
⊗	雨量計	
⊗	電磁流量計	
F	流量	
L	液位	
Z	開度	
A	警報設定器	
I	指示計	
I/I	アイソレータ	
I/F	電流/バルス変換器	
V/I	電圧/電流変換器	
△	変換器	
□	加算器	
R	記録計	
Q	精算計	
Rv	補助継電器	

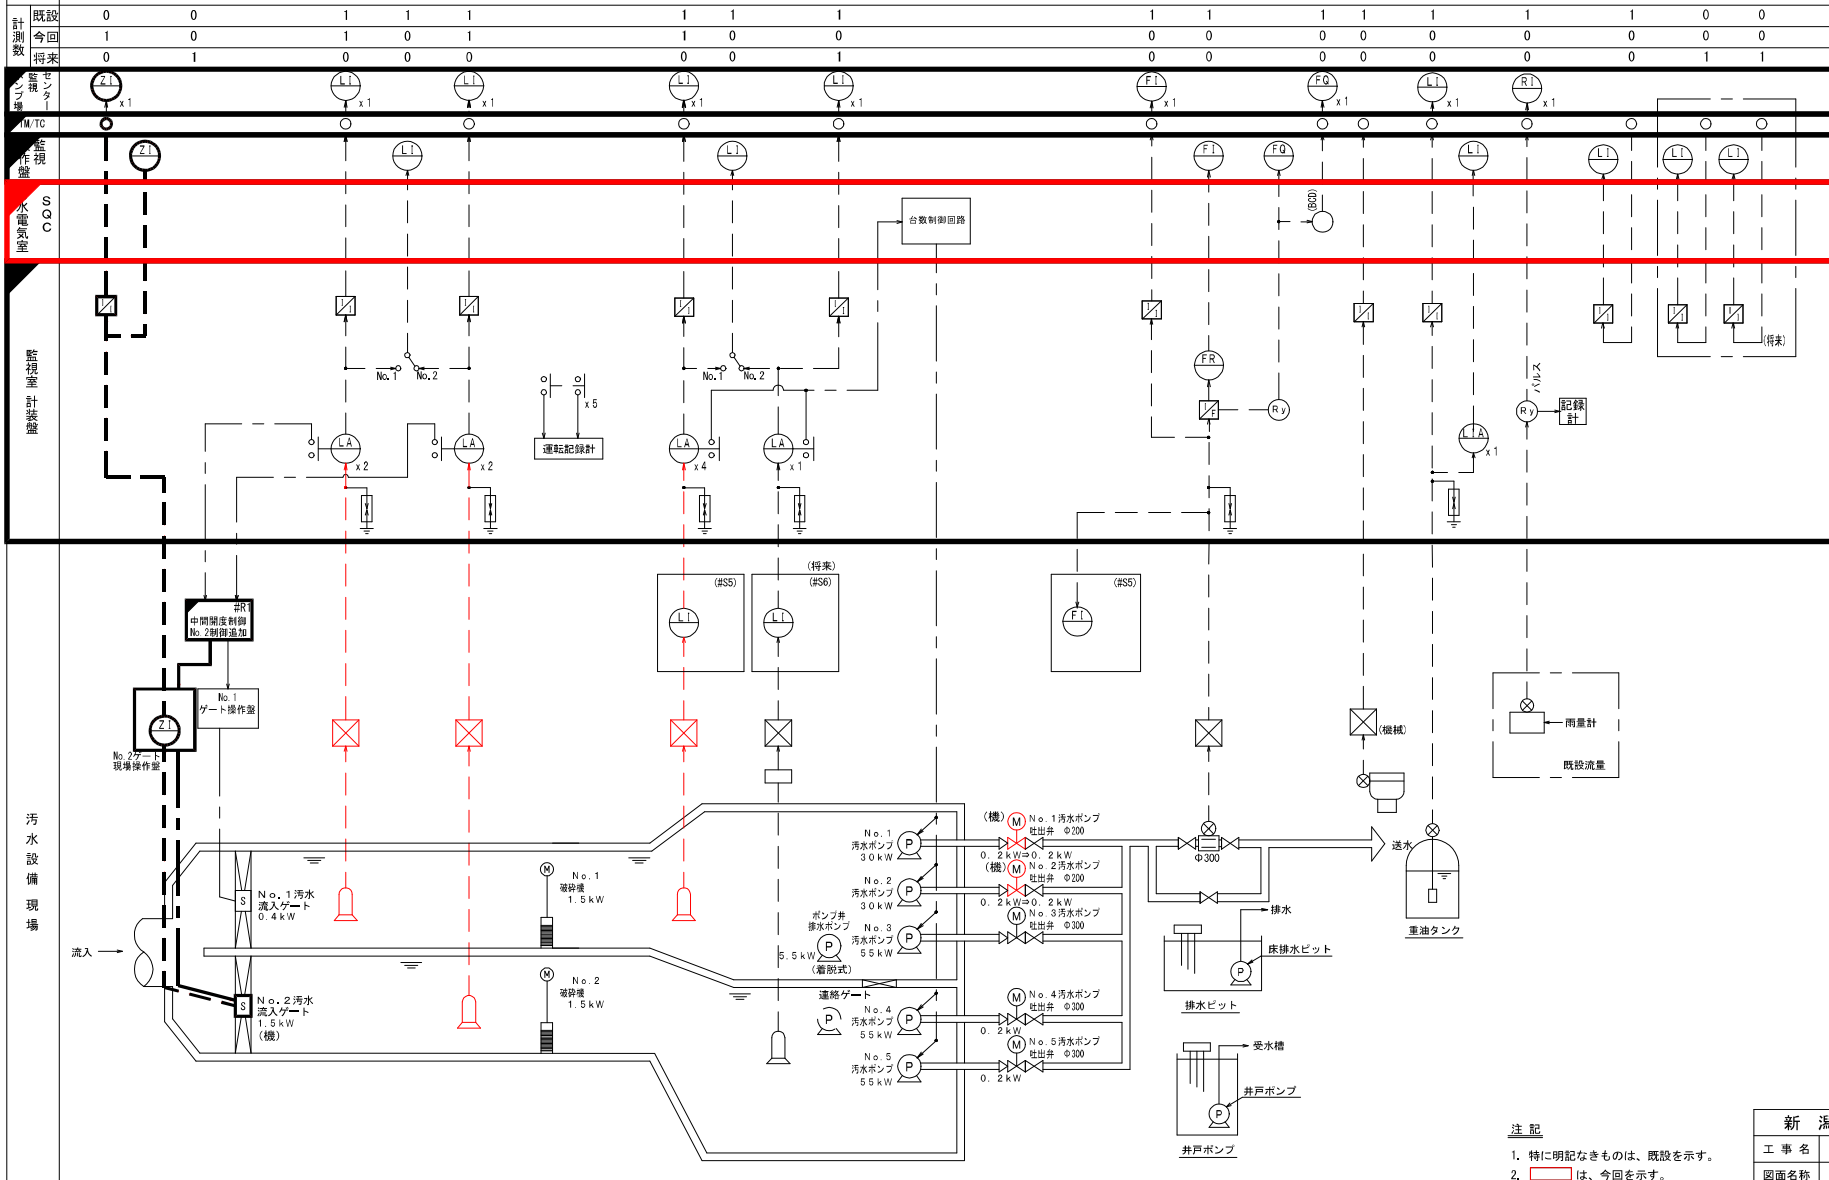

- 注記
- 特に明記なきものは、既設を示す。
 - は、今回を示す。
 - は、機能増設を示す。
 - は、撤去を示す。
 - (機) は機械工事を示す。
 - は、別途工事を示す。

新潟市公共下水道			
工事名	木戸ポンプ場汚水ポンプ電気設備改造工事		
図面名称	汚水設備計装フローシート(更新)		
縮尺	NON	調整年月日	令和6年11月
課長	補佐	係長	設計
			図面番号 PE-5
新潟市下水道部下水道管理センター施設整備課			