


出入口3

楽屋口

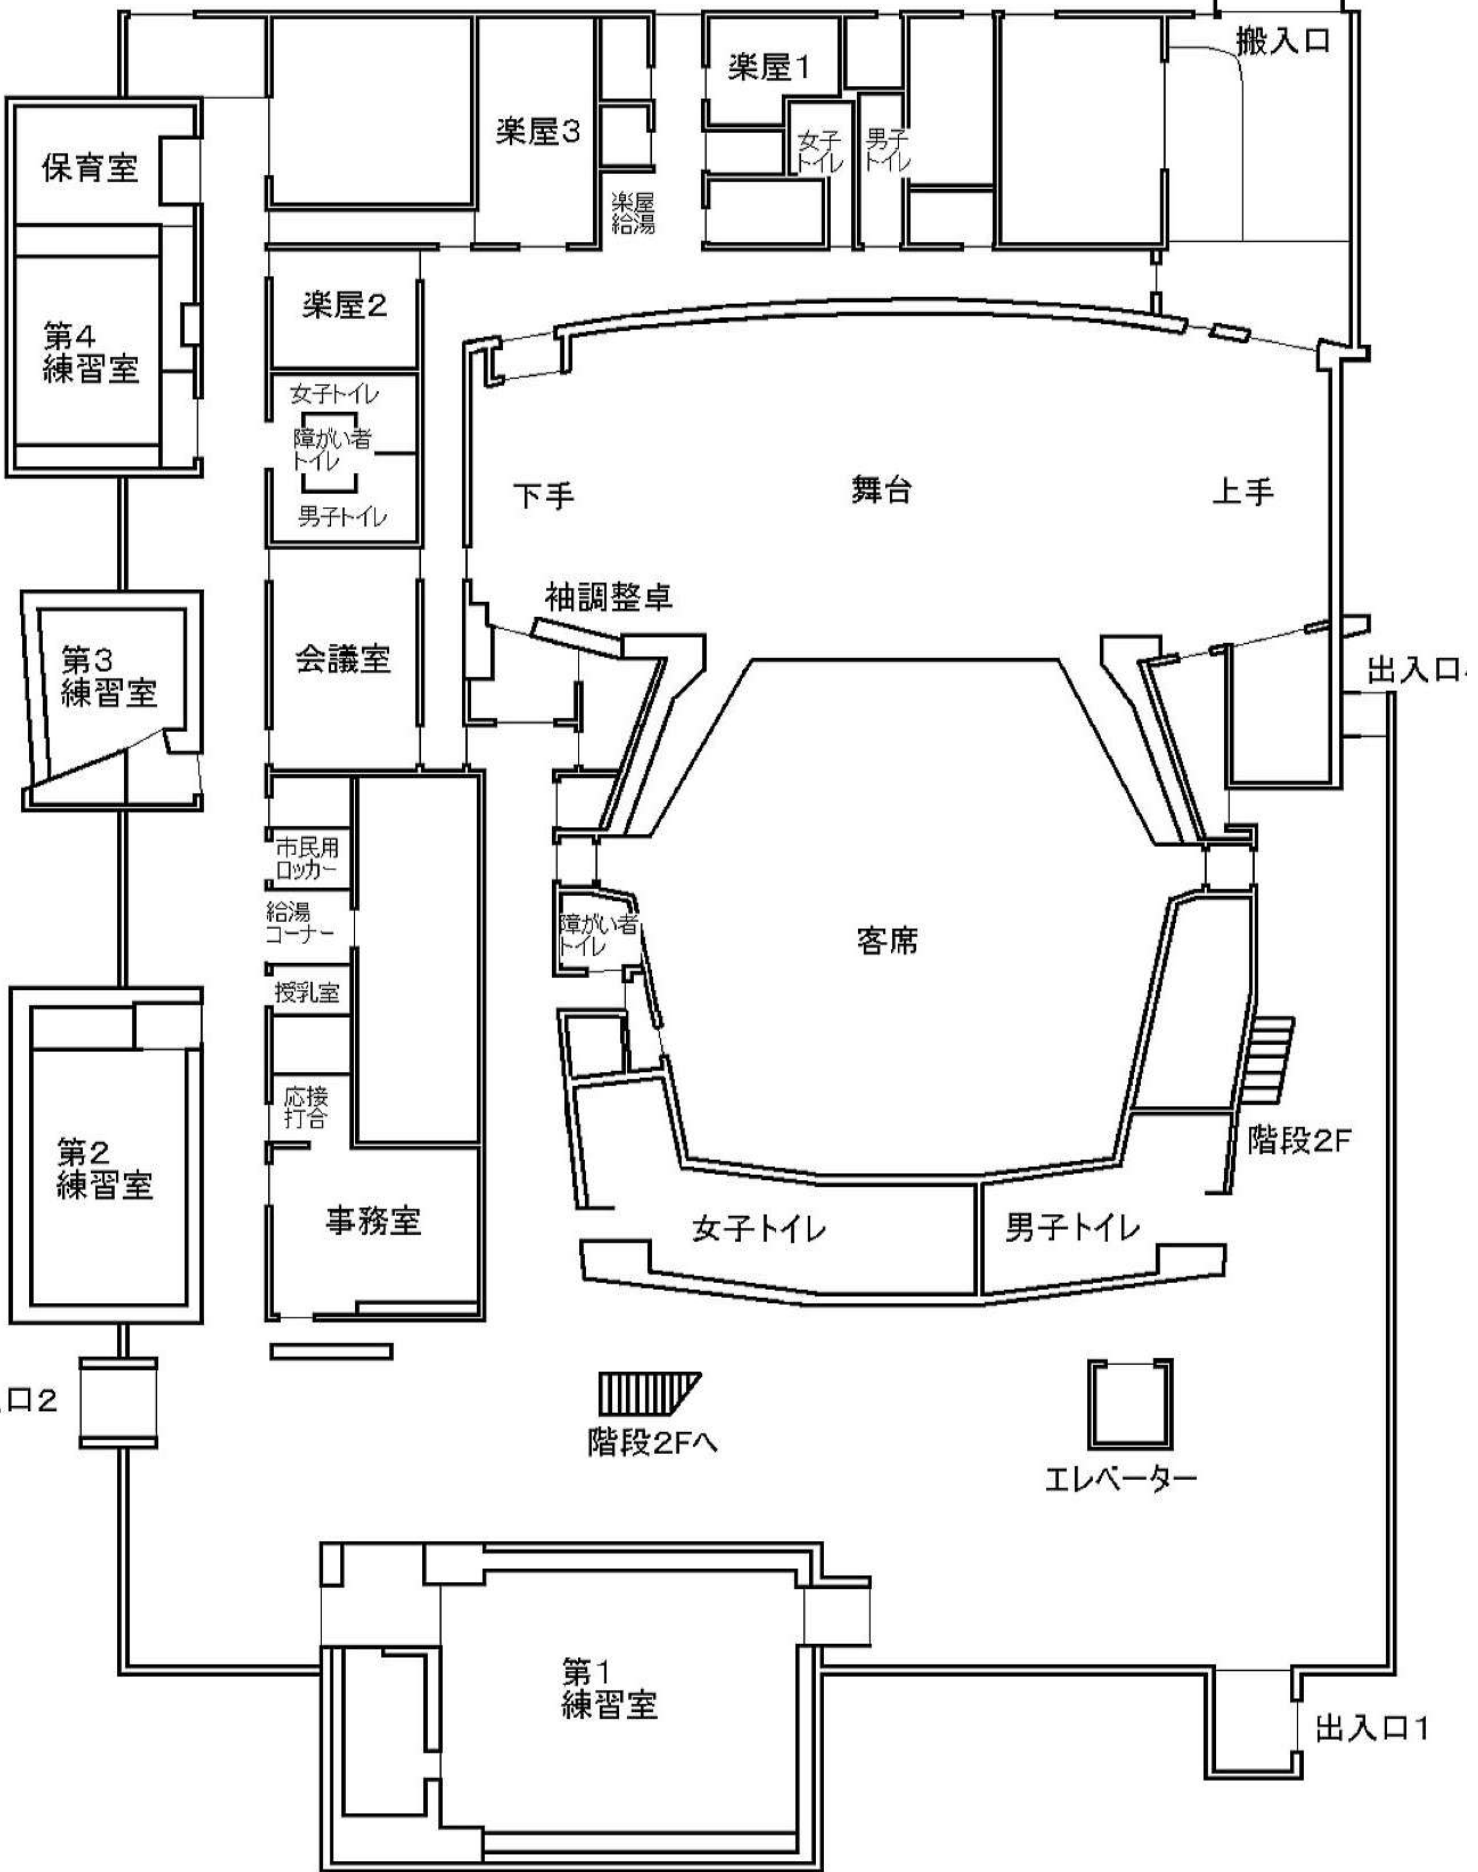

搬入口

楽屋1

楽屋3

楽屋給湯

保育室

第4練習室

楽屋2

女子トイレ  
障がい者  
トイレ  
男子トイレ

下手

舞台

上手

第3練習室

会議室

袖調整卓

出入口

市民用  
ロッカー  
給湯  
コーナー

授乳室

応接  
打合

事務室

障がい者  
トイレ

客席

階段2F

第2練習室

女子トイレ

男子トイレ

出入口2

階段2Fへ

エレベーター

第1練習室

出入口1