


新潟市秋葉消防署小須戸出張所 1階平面図

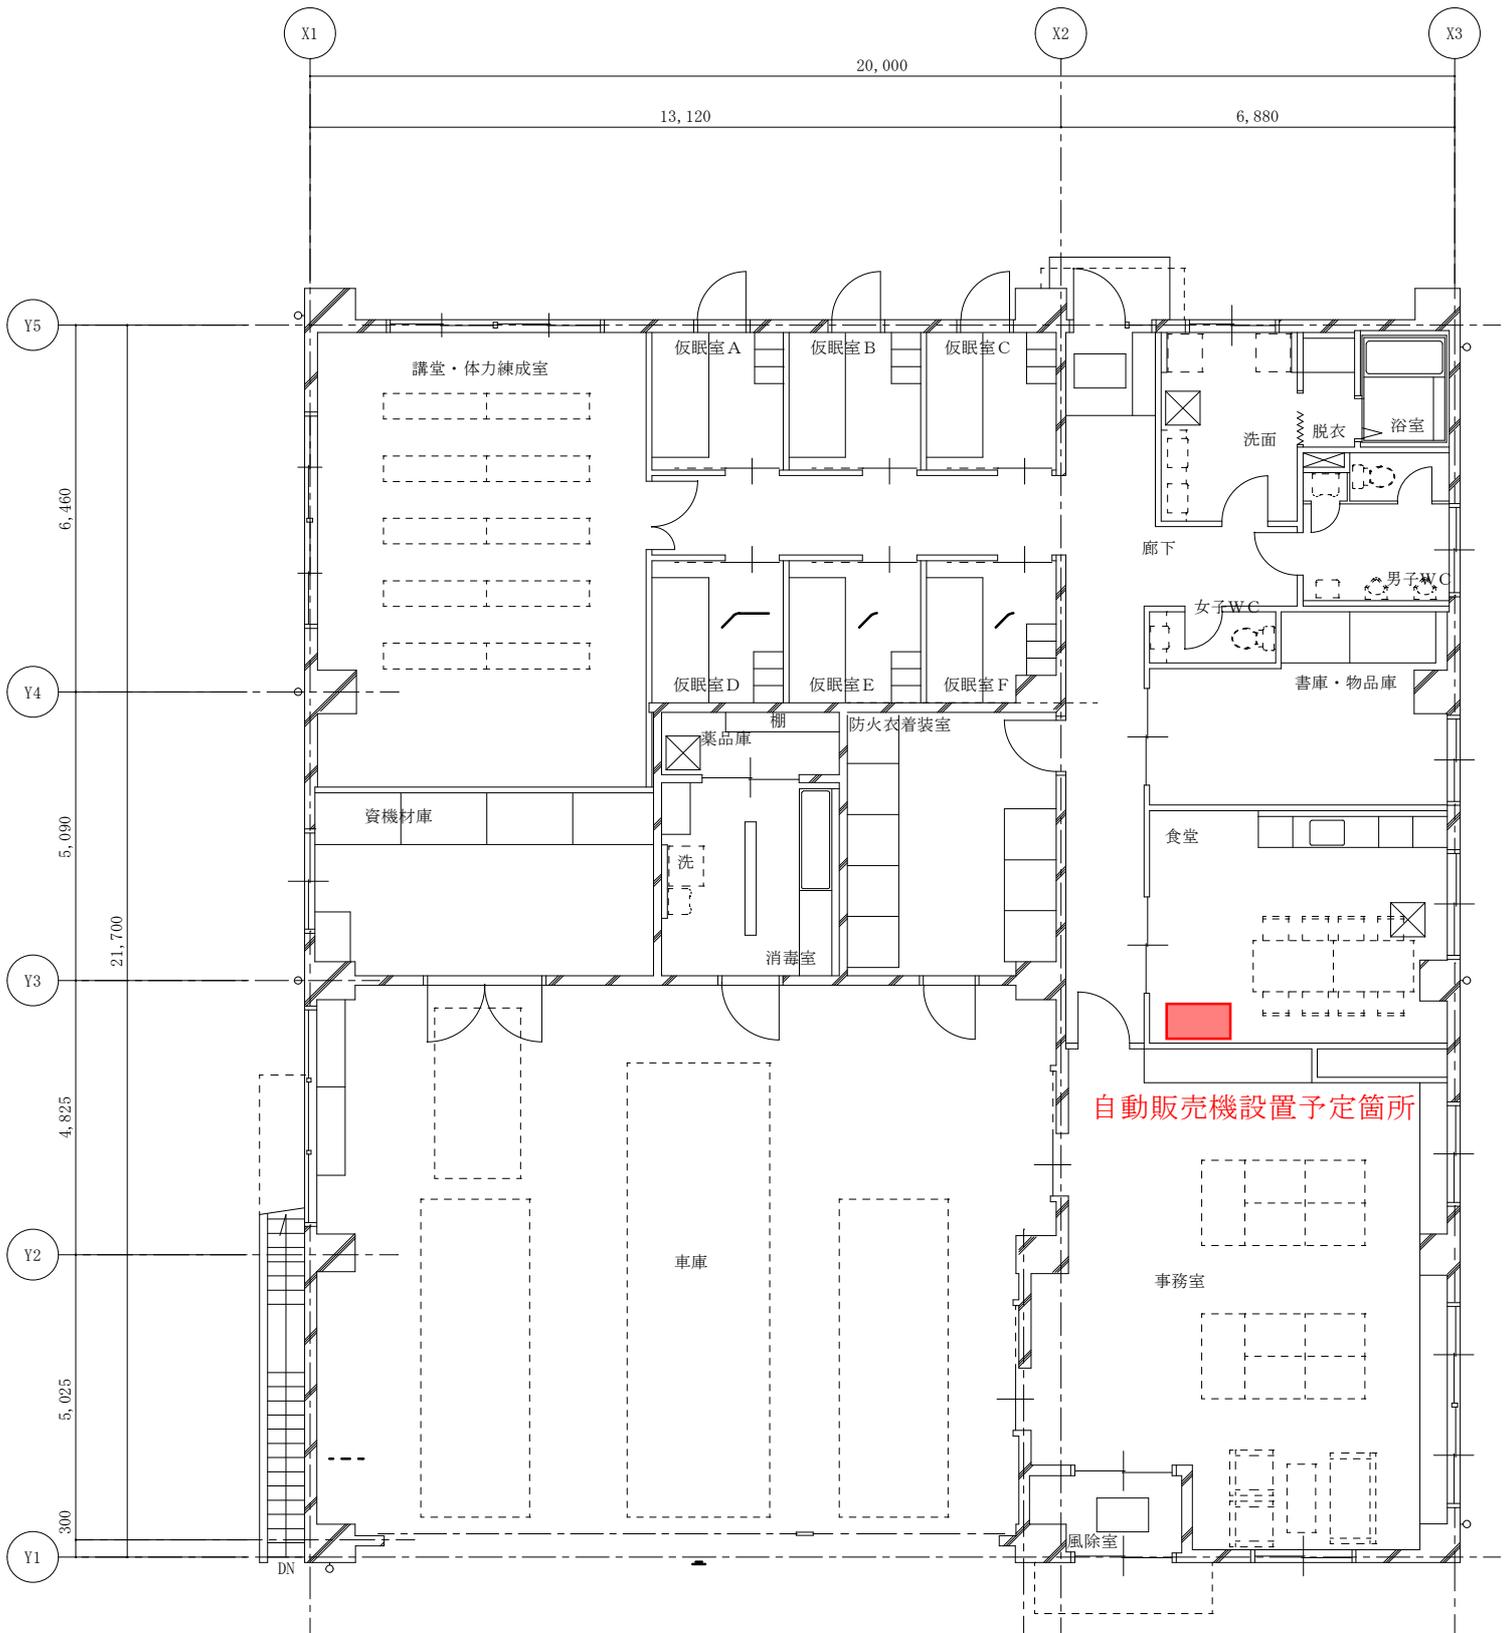

1階平面図 S=1:100