


薬品注入機室 給水配管更新図 S = 1:50

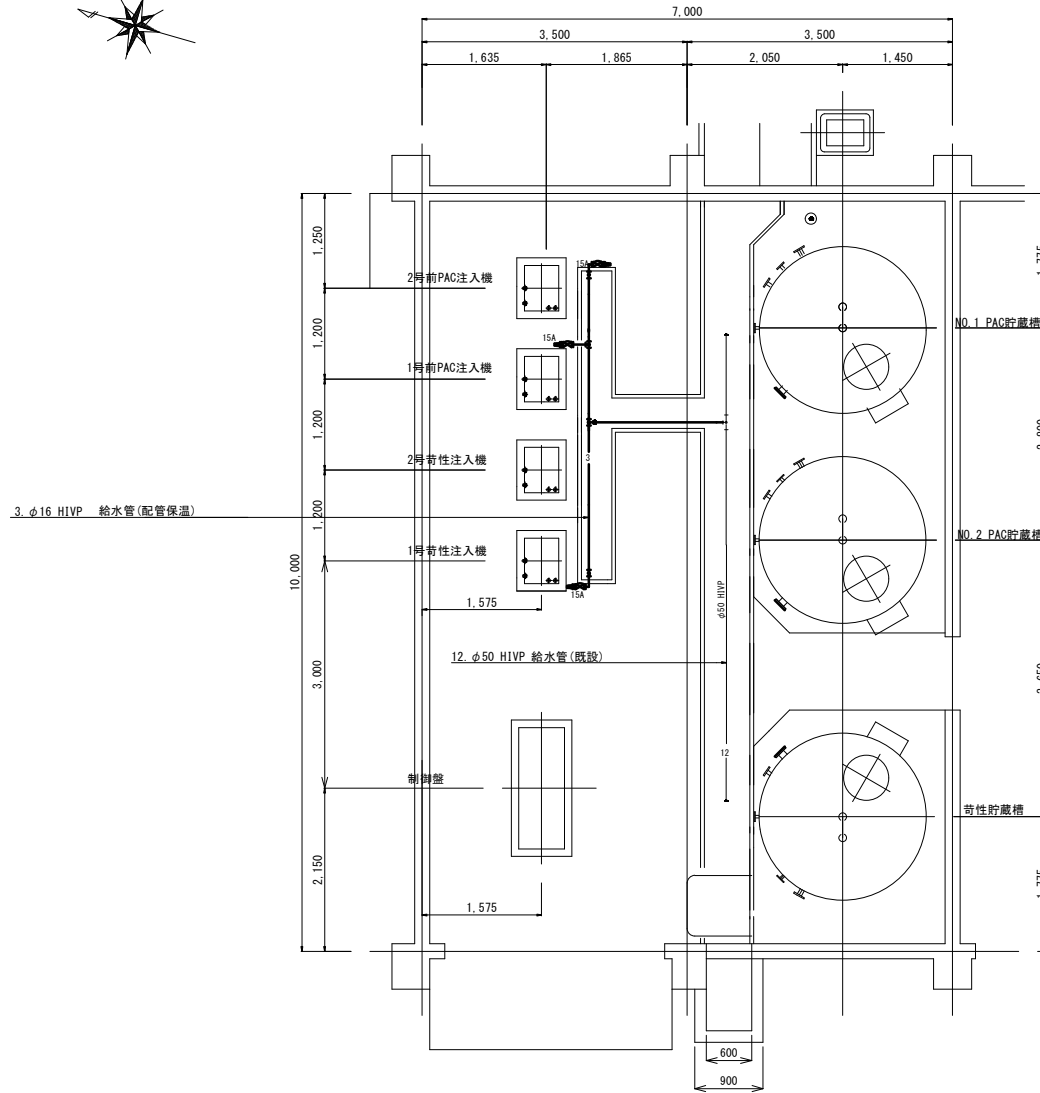

※ — は更新箇所を示す。

※本図は参考図とし、詳細は打合せ及び承認図によって決定する。

工事場所	新潟市南区戸頭浄水場 構内	令和5年度 償浄戸施5第3号		
工事名	薬品注入設備更新工事			
図名	薬品注入機室 給水配管更新図			
縮尺	1/50			
図面番号				
年月日				
新潟市水道局 技術部浄水課	課長	補佐	係長	設計