


新潟市秋葉区文化会館

照明回路図 [天井廻り]

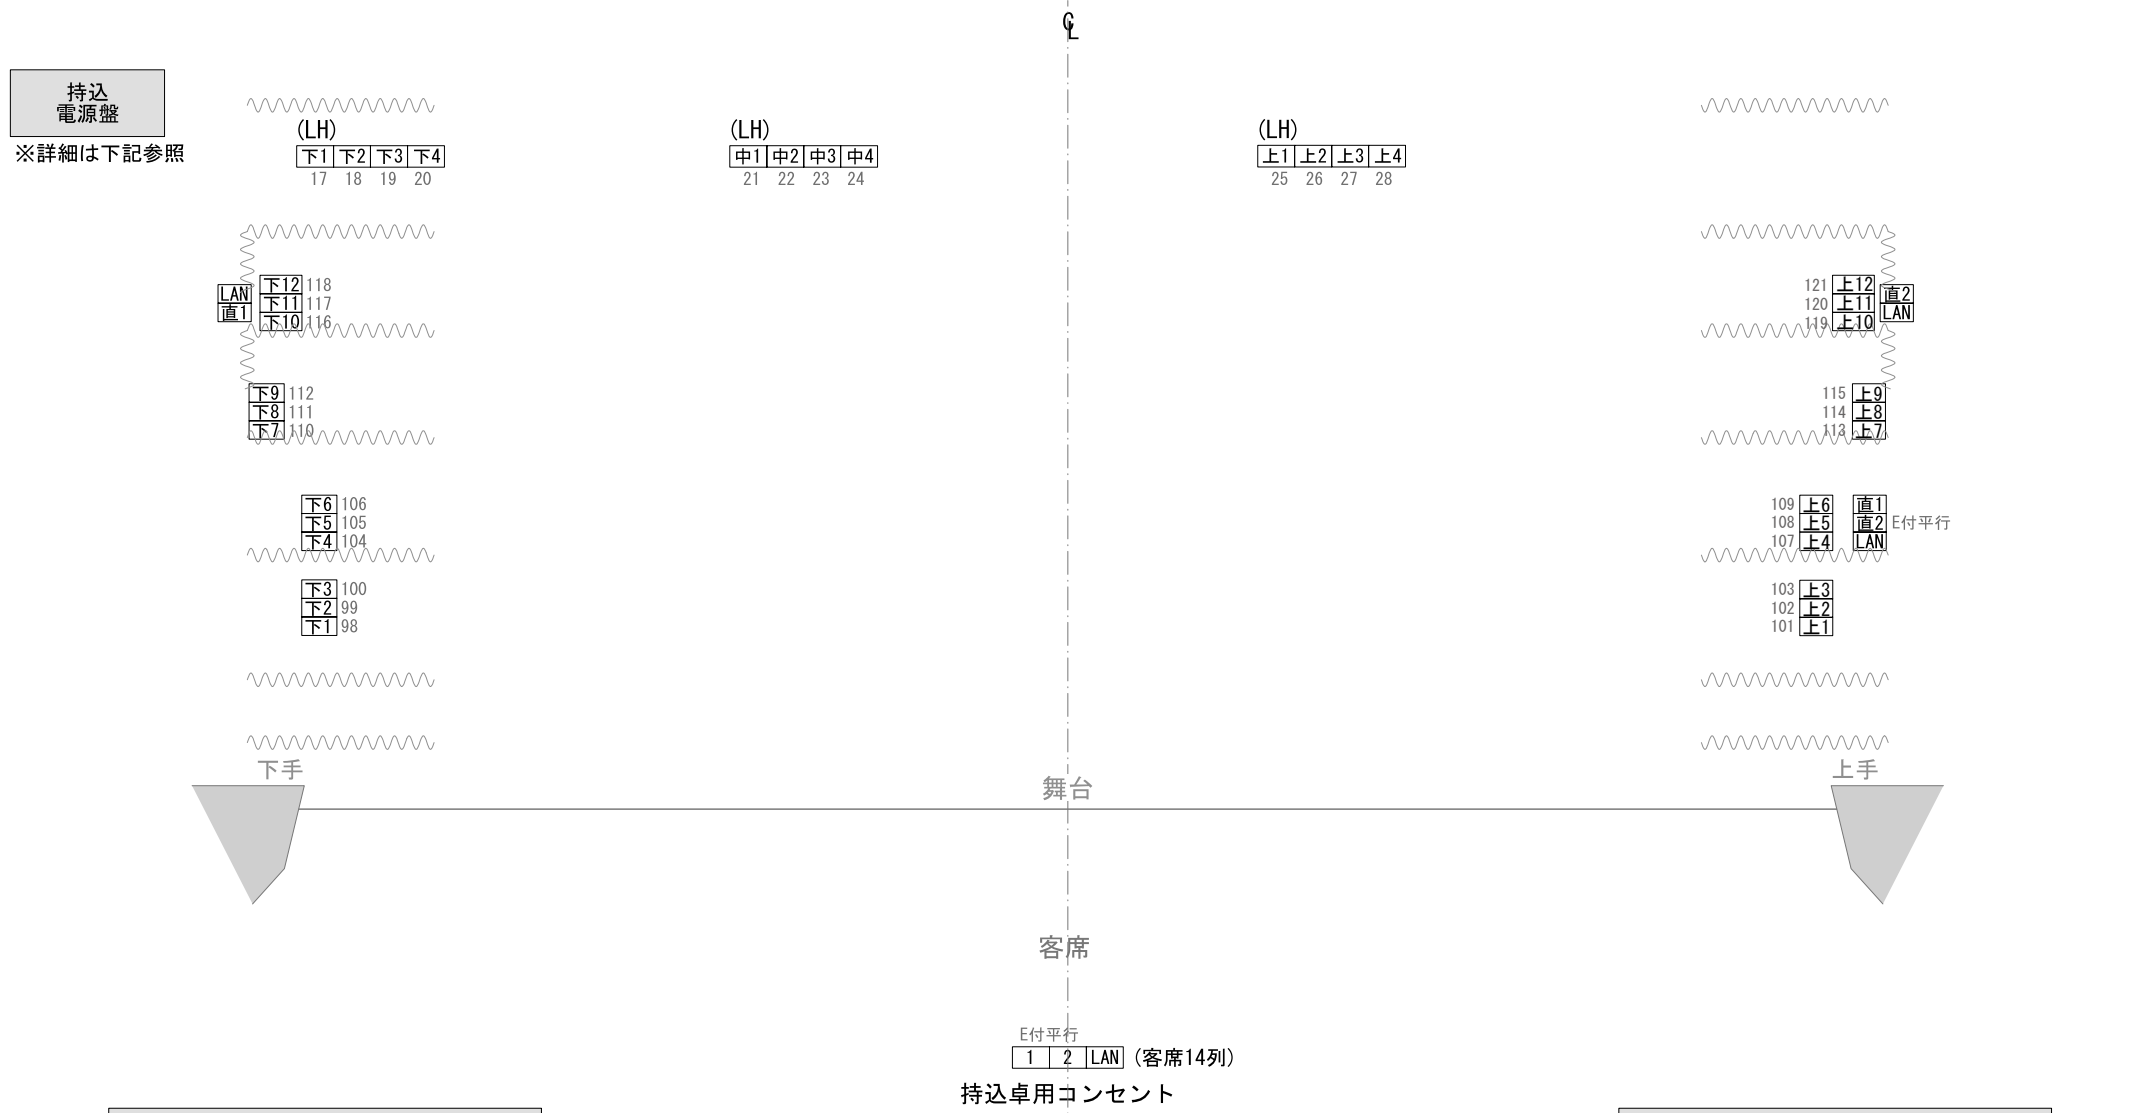

持込電源盤 詳細	
電源1 (カムロックE1016出)	3φ 4W 182V/105V 225AF/200AT
電源2 (カムロックE1016出)	1φ 3W 210V/105V 225AF/150AT
電源3 (カムロックE1016出)	3φ 3W 200V 50AF/30AT
制御コネクタ	調光ネットワーク系LAN×2

照明操作卓	
プレジャーΣ (パナソニック製)	
制御チャンネル数	1024ch
プリセットフェーダー	60本×3段
サブマスタフェーダー	20本 (50ページ)
パッチ場面数	4場面
COMOS, JASCI対応	(3.5吋FD)
誘導灯	消灯可能

新潟市秋葉区文化会館

照明回路図 [床廻り]