

西川体育センター1階 平面図

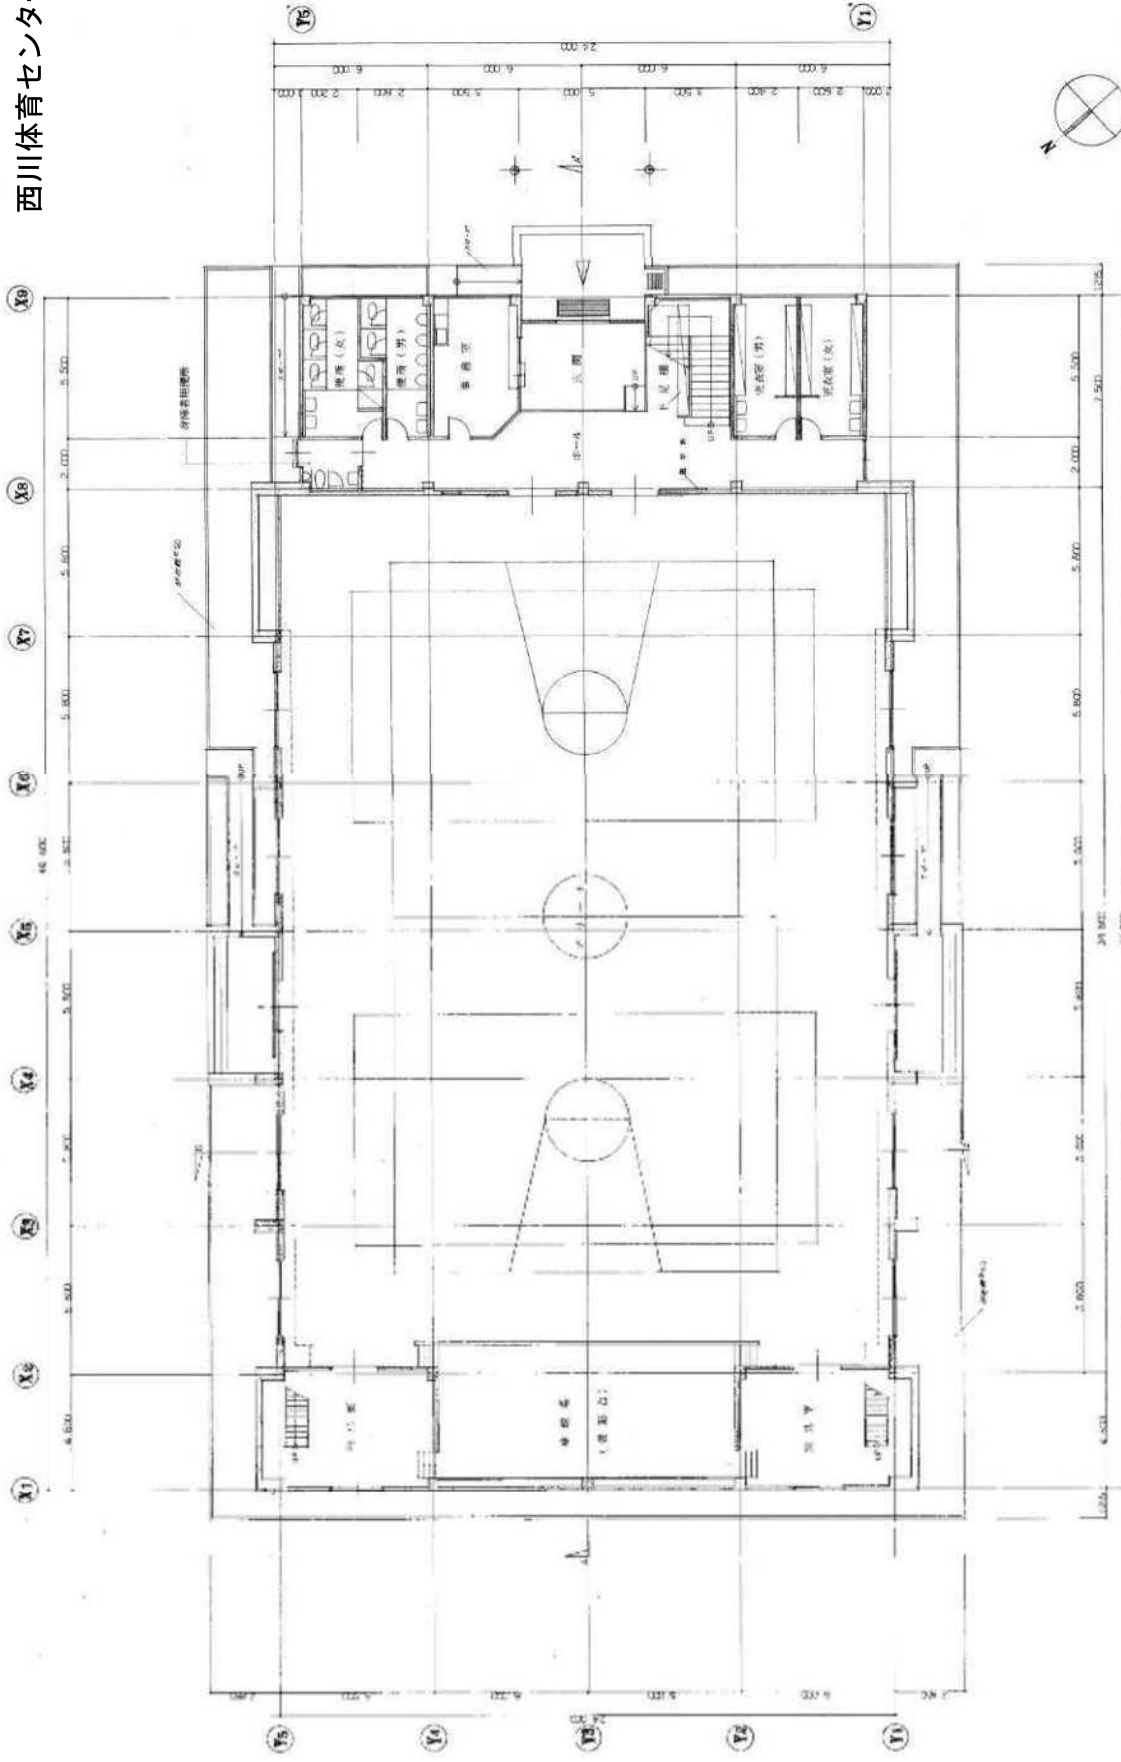


図 案 第 2 頁 31100