


別紙1 配置図(総合福祉会館2階平面図)
 ※青色箇所が指定管理施設エリア

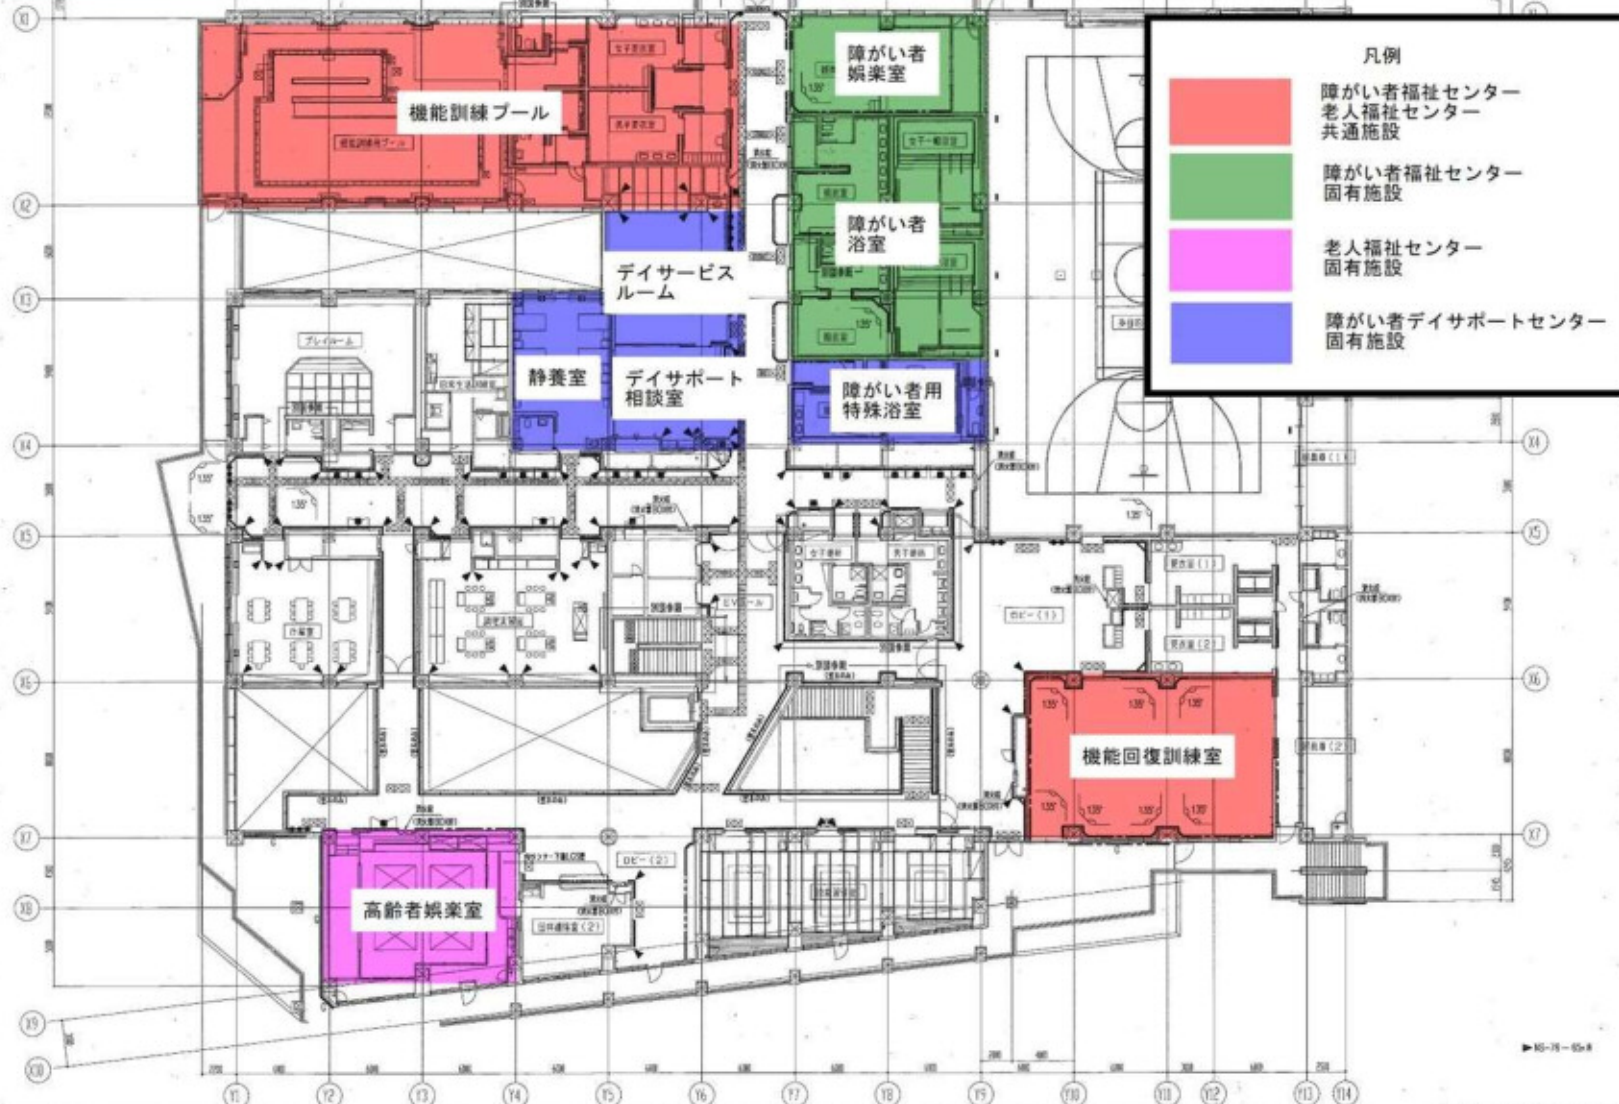

凡例

- 障がい者福祉センター
老人福祉センター
共通施設
- 障がい者福祉センター
固有施設
- 老人福祉センター
固有施設
- 障がい者デイサポートセンター
固有施設