



新潟勤労者総合福祉センター 1階平面図(B1階平面図)

資料 3

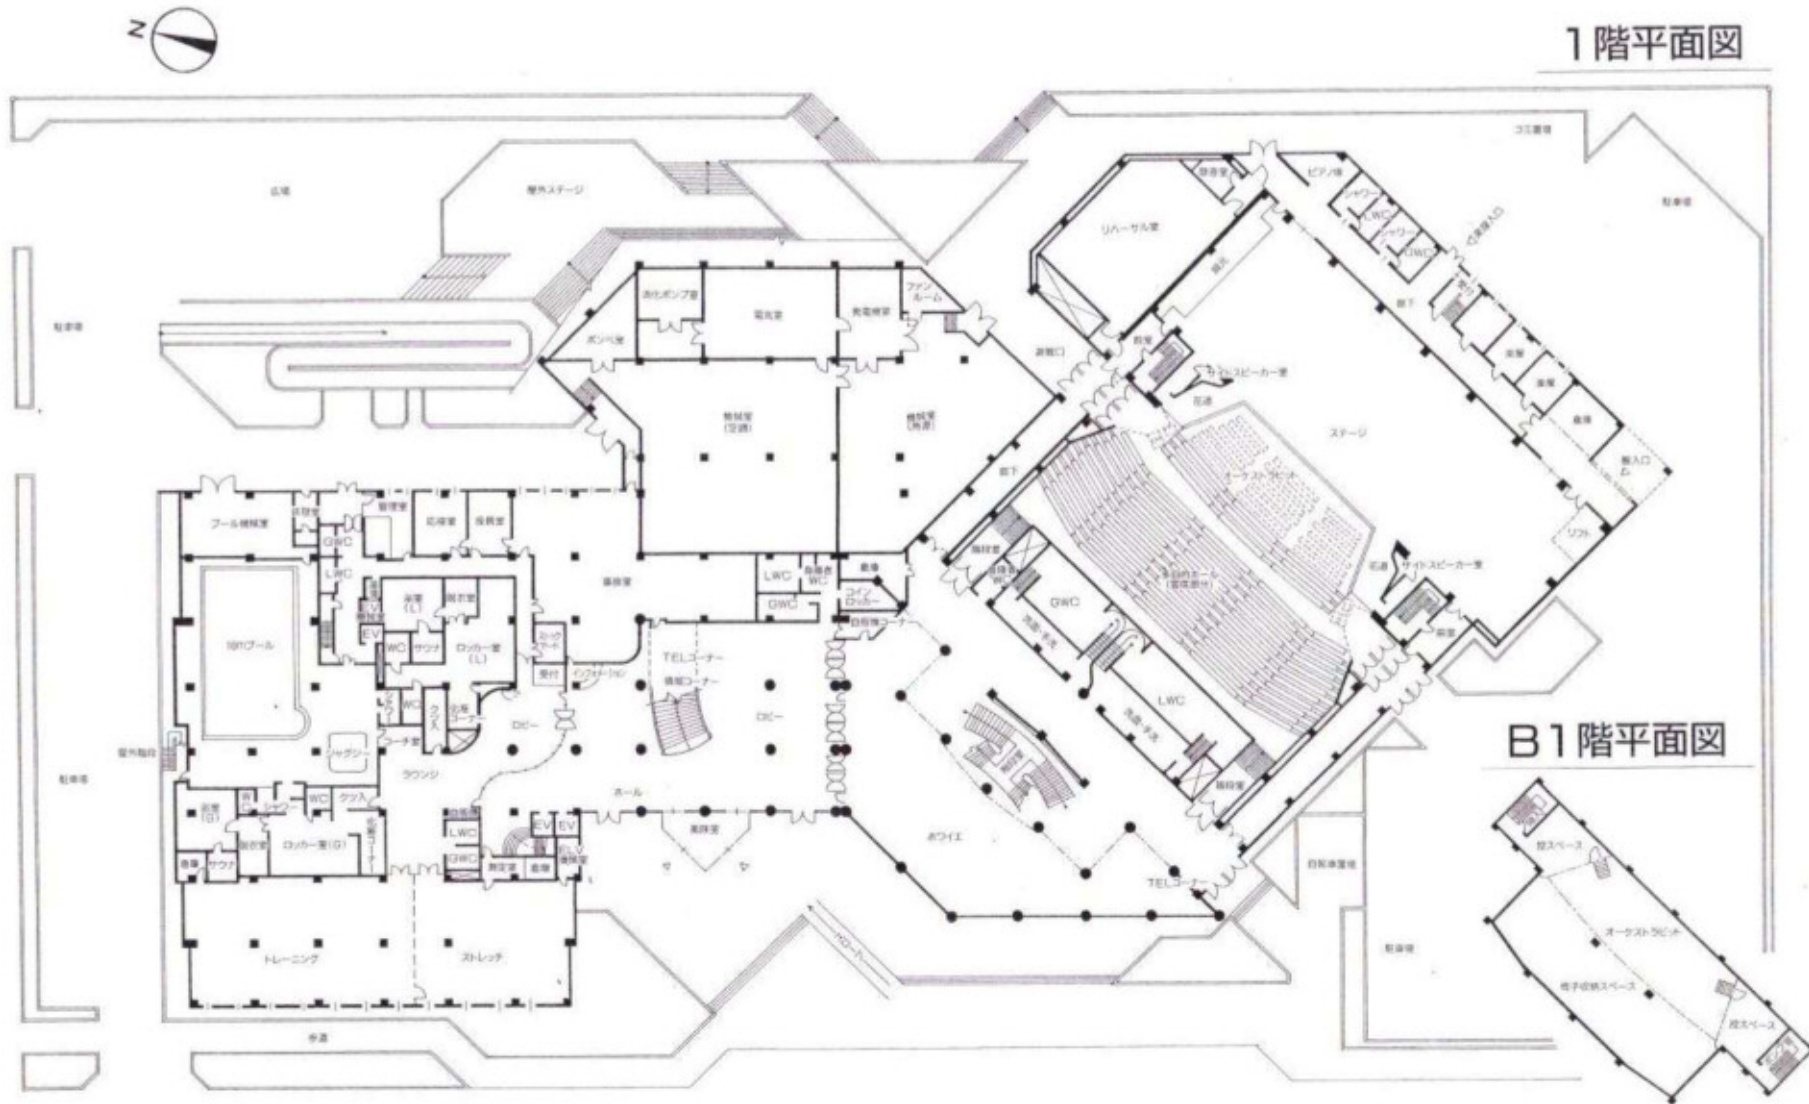

SCALES=1:500

新潟勤労者総合福祉センター 2階平面図

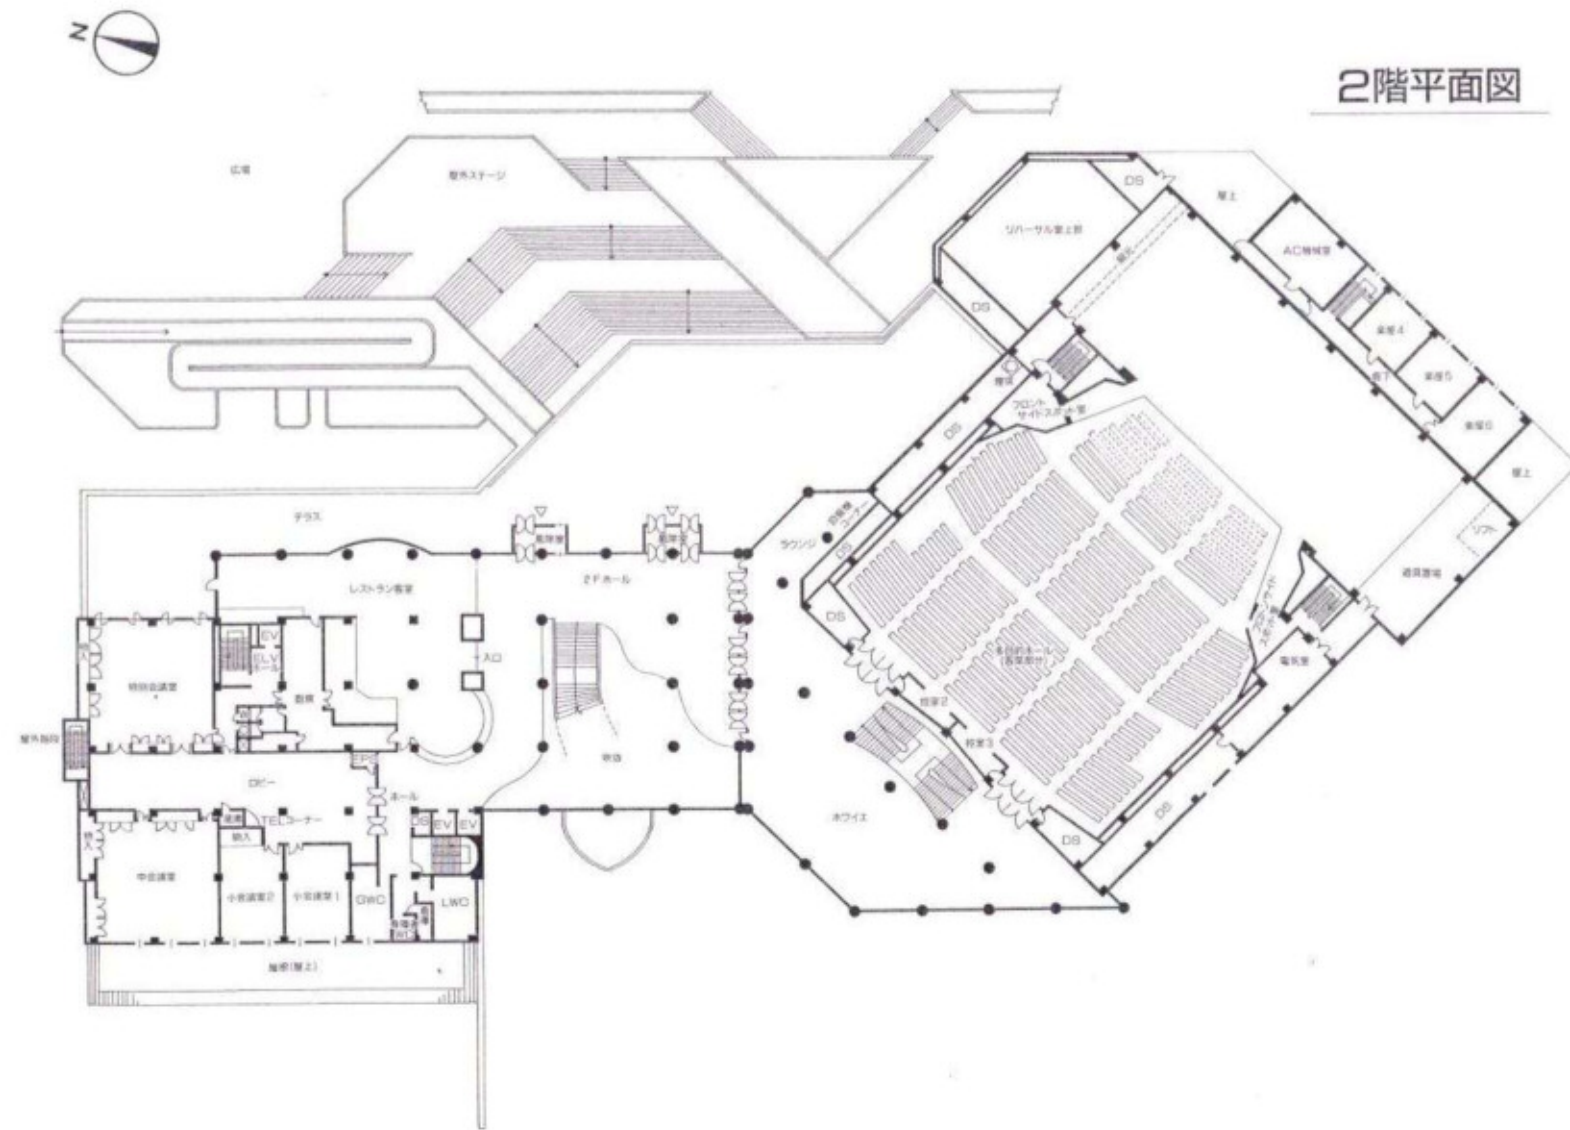

新潟勤労者総合福祉センター 3階平面図



3階平面図

