

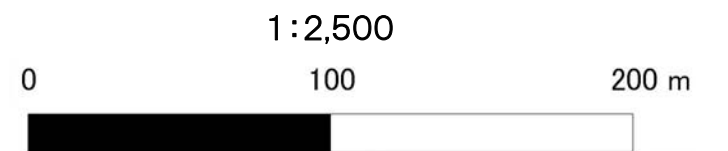


08-113-01 五ヶ浜 (1/2)

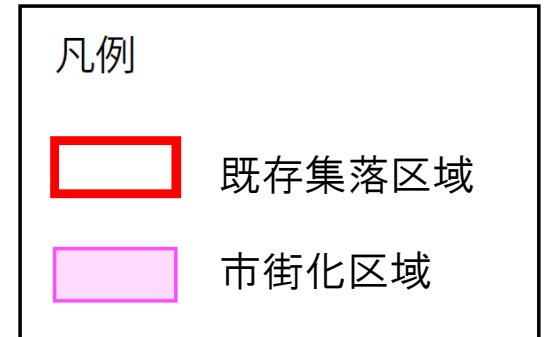

予定建築物の用途：戸建住宅・店舗等兼用住宅・共同住宅

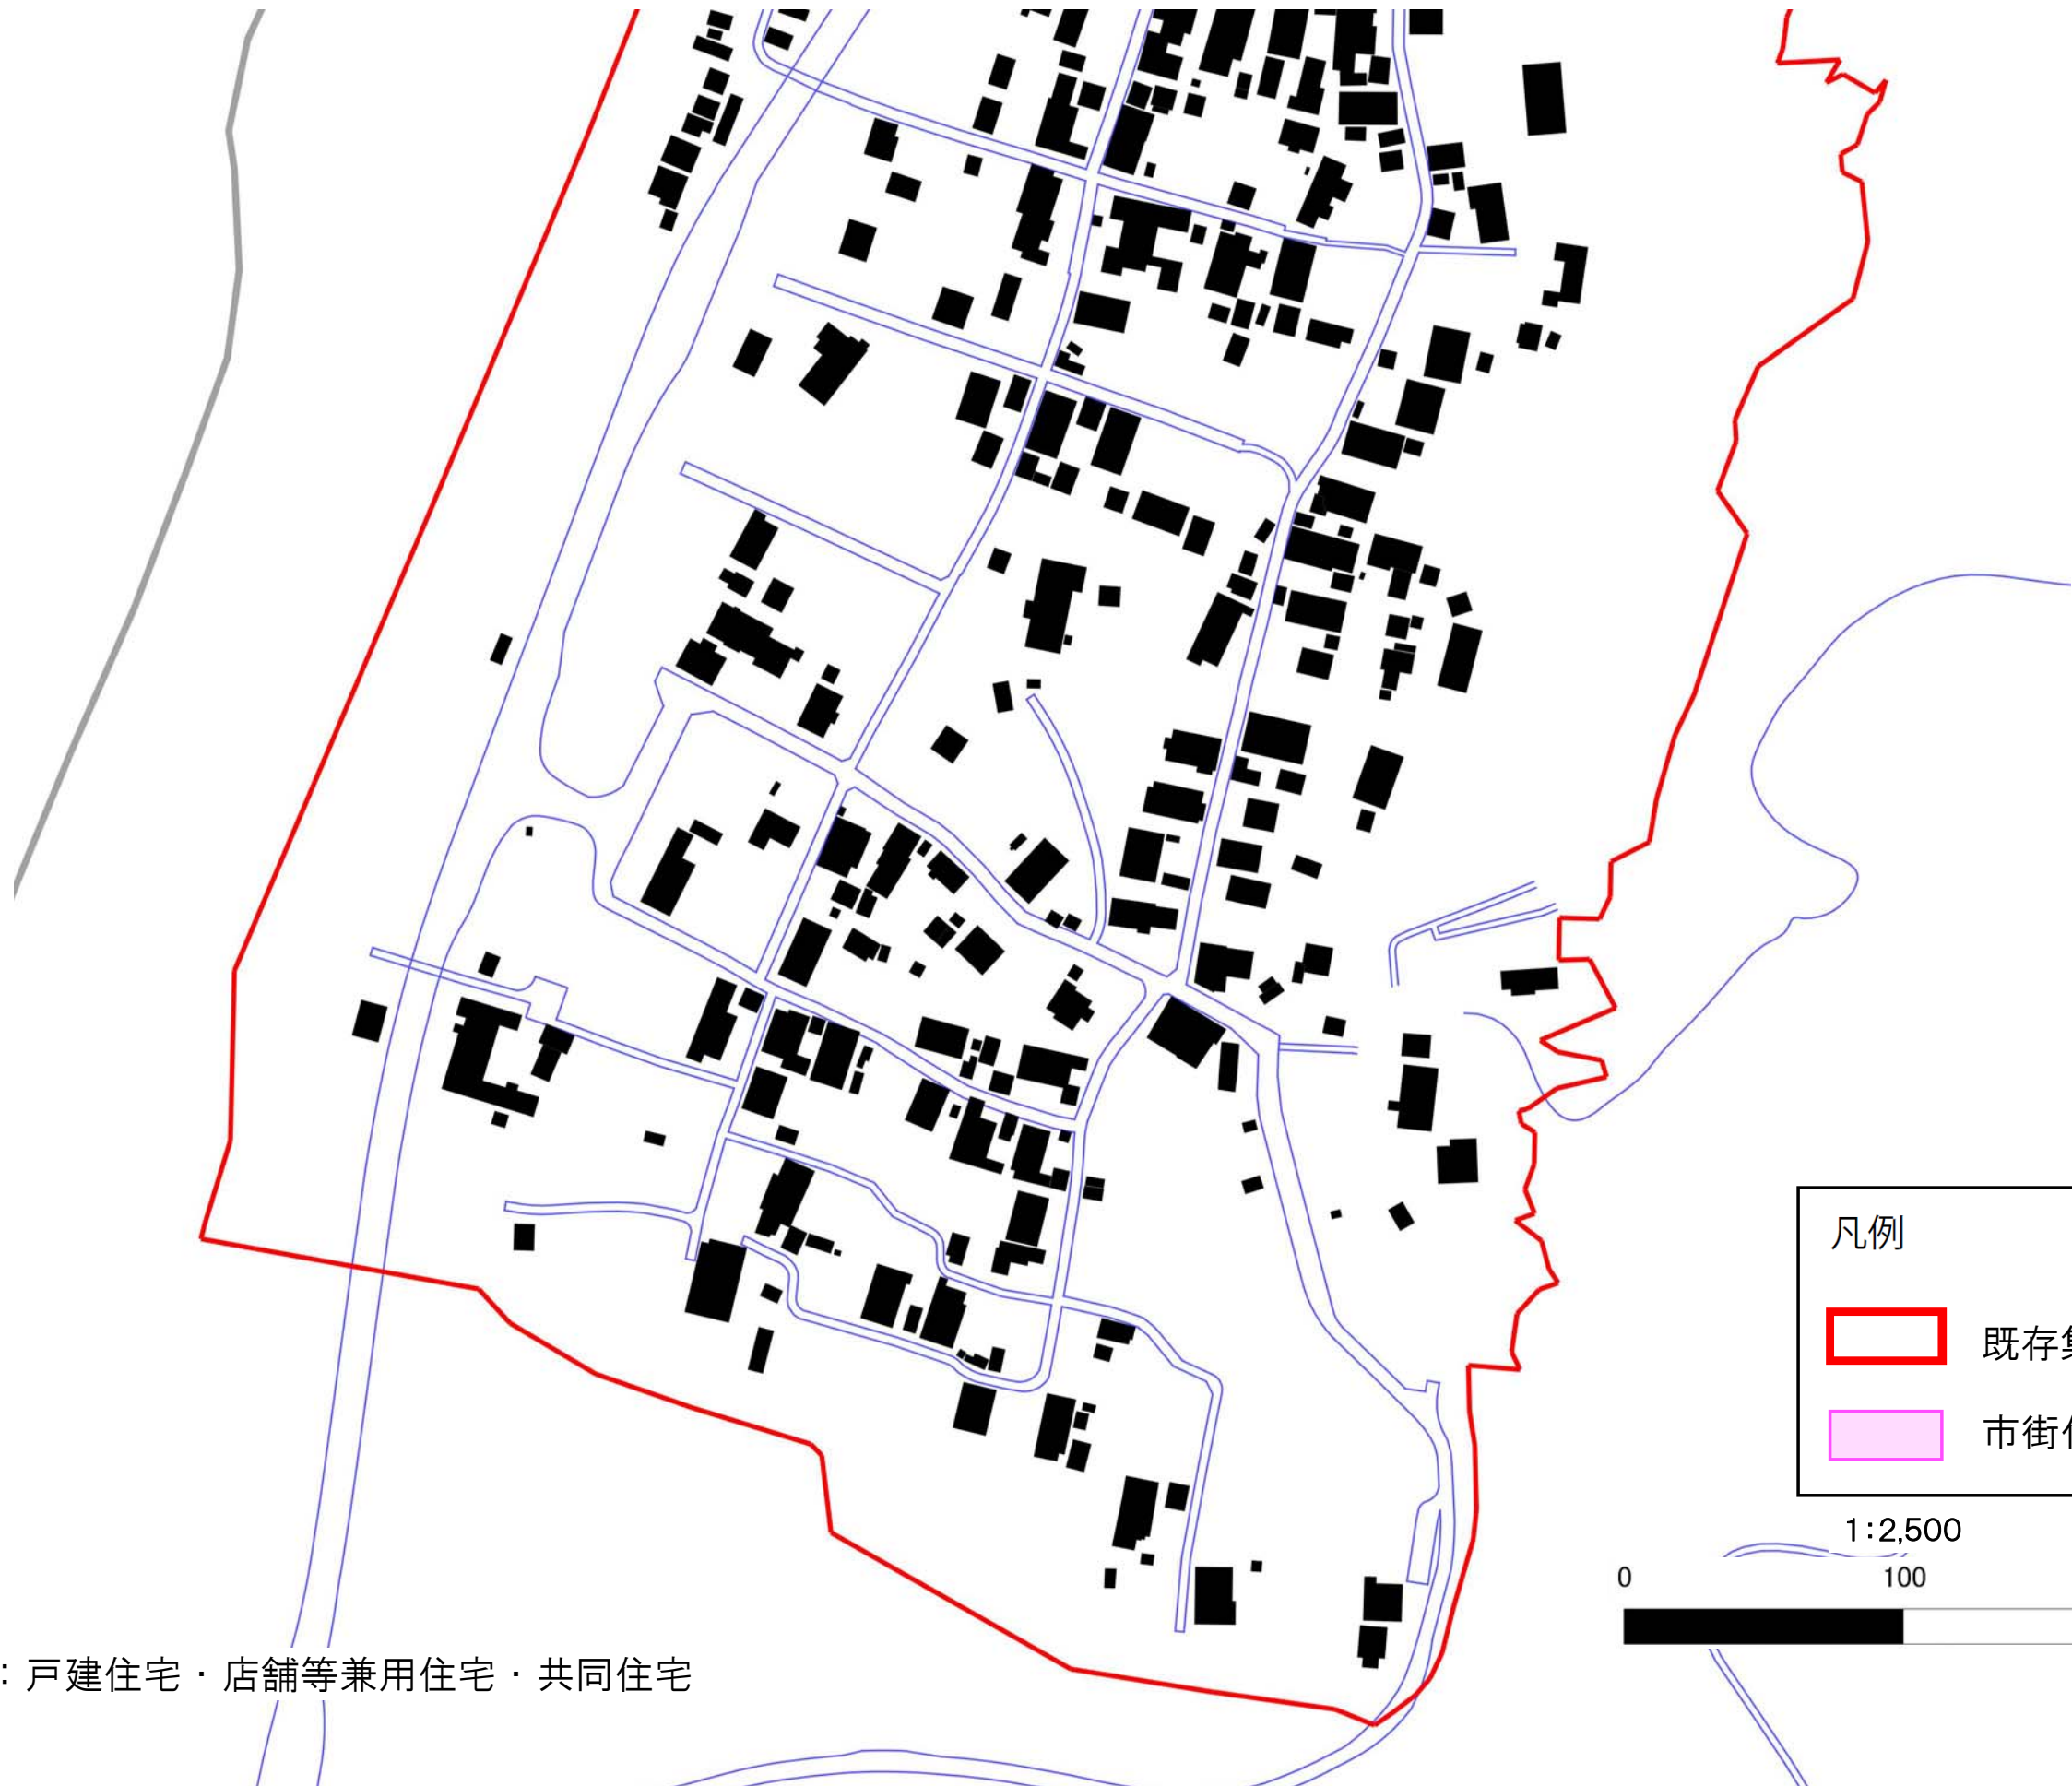


08-113-02 五ヶ浜(2/2)




凡例

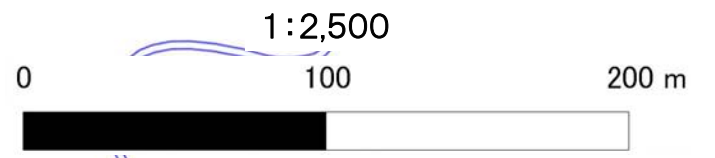

	既存集落区域
	市街化区域

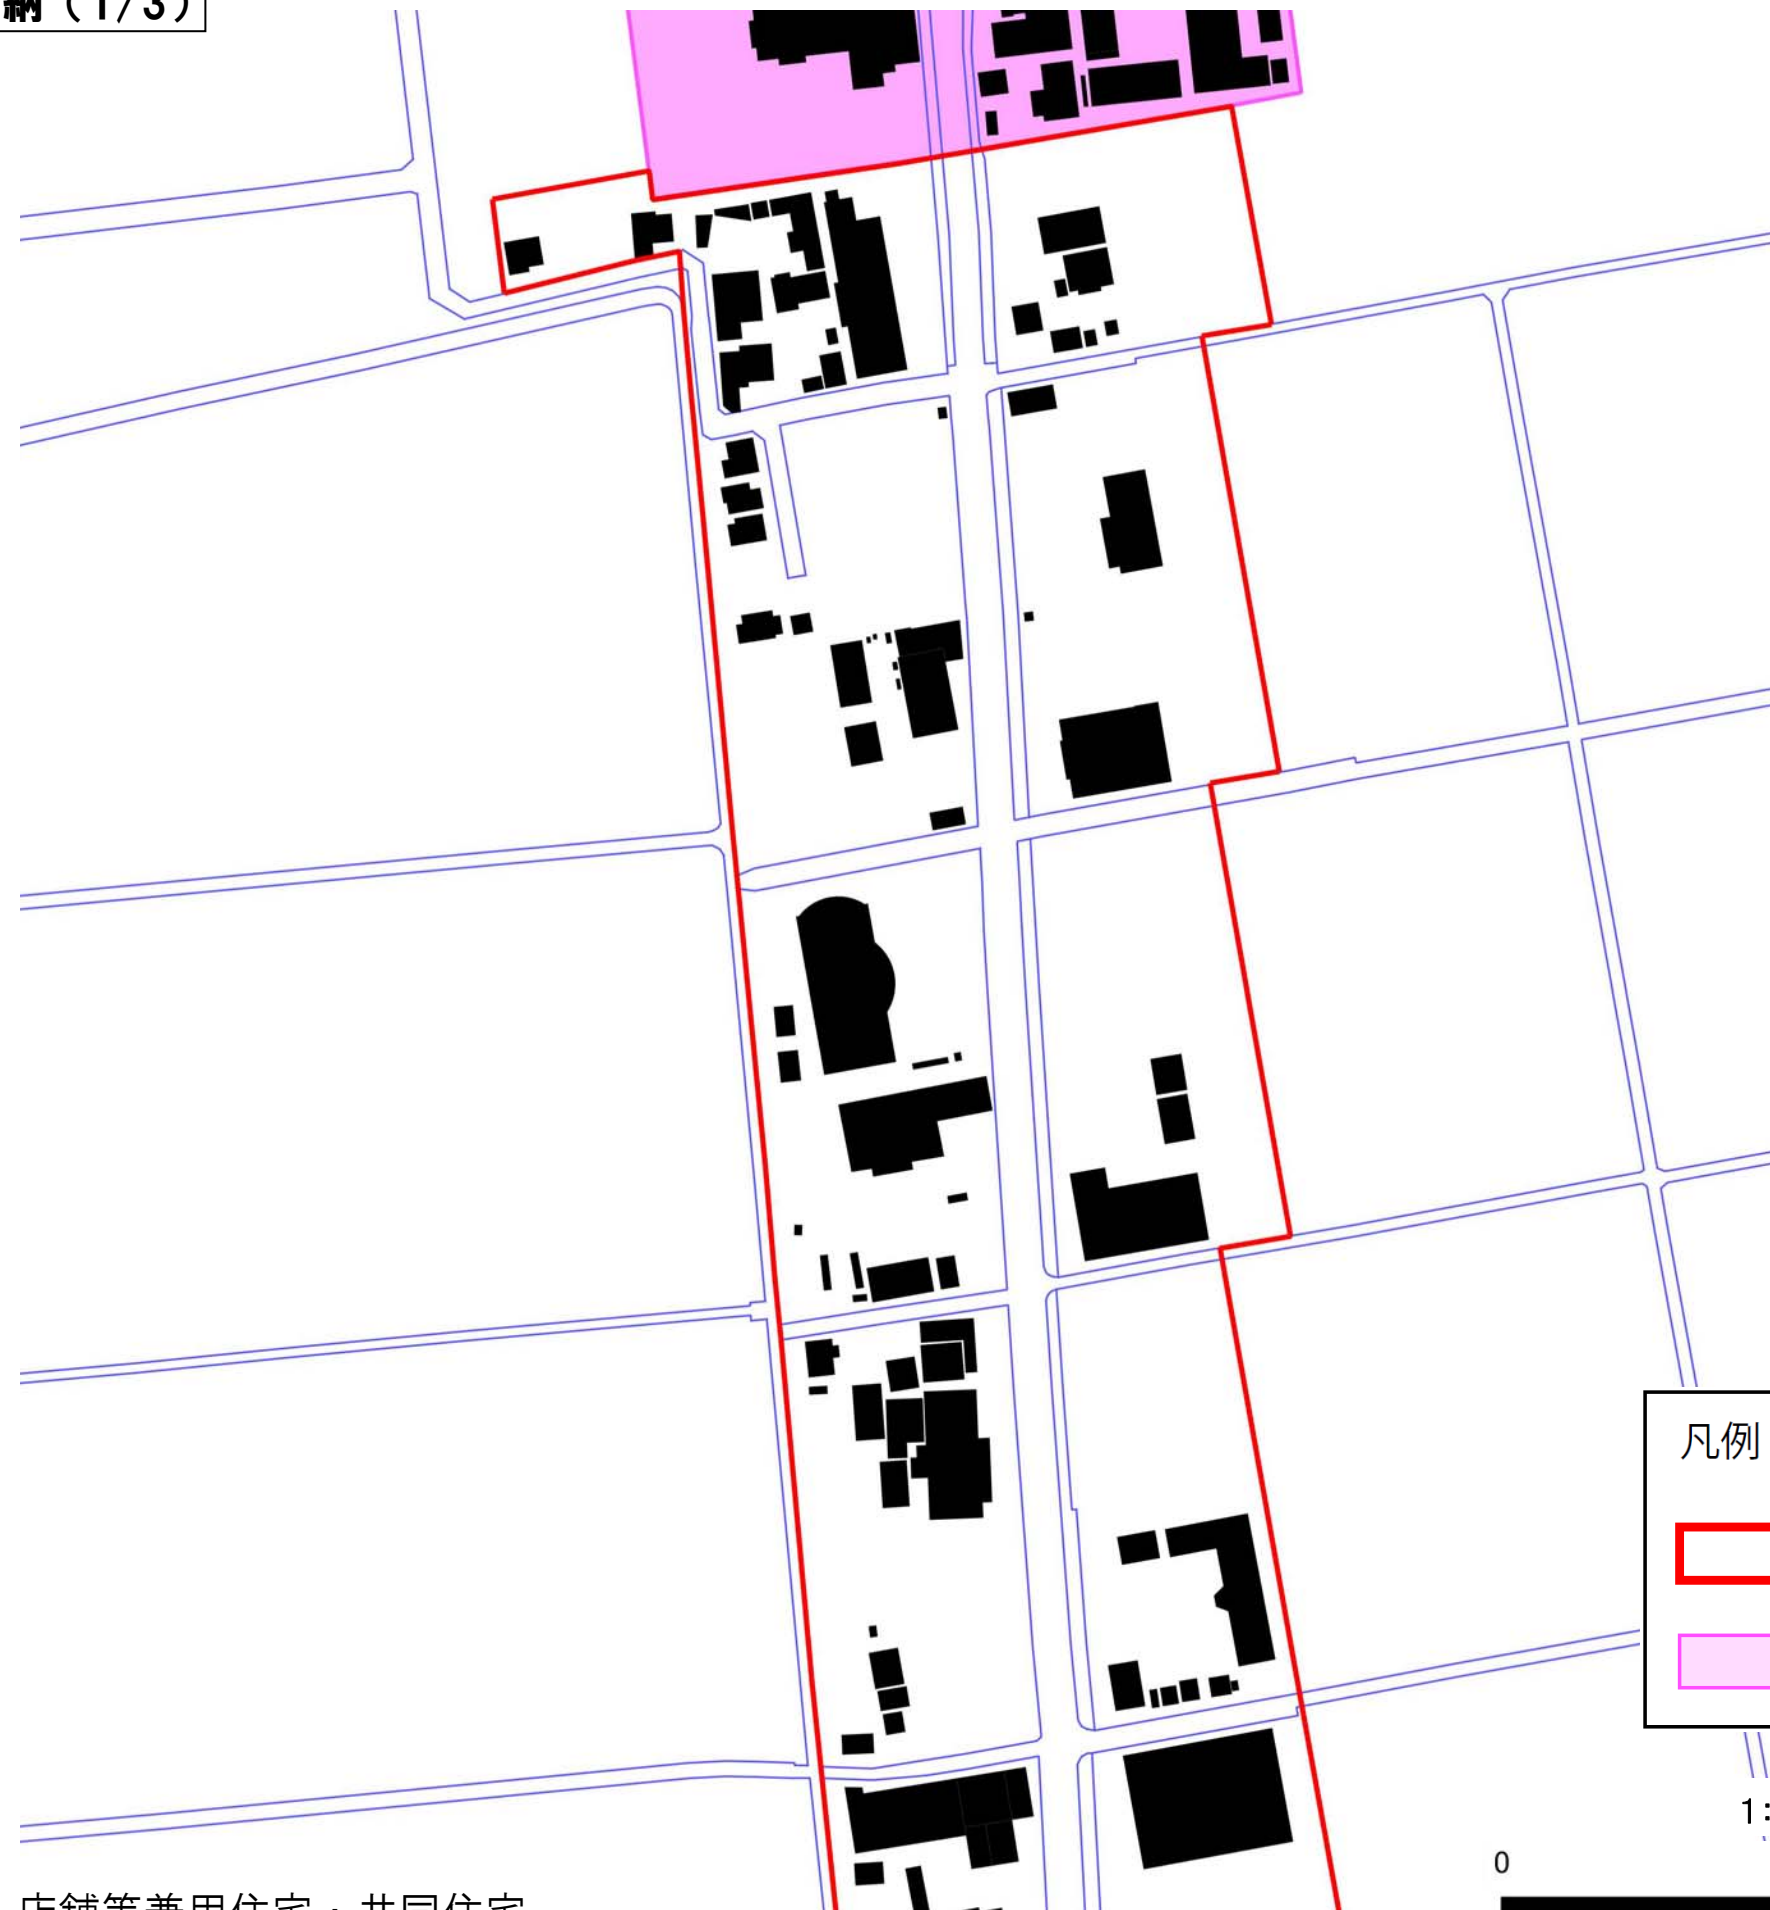


予定建築物の用途：戸建住宅・店舗等兼用住宅・共同住宅



凡例

-  既存集落区域
-  市街化区域

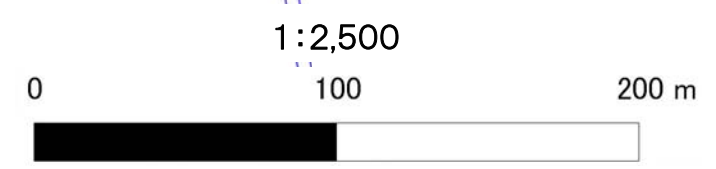

予定建築物の用途：戸建住宅・店舗等兼用住宅・共同住宅



08-114-02 潟頭・下和納(2/3)




予定建築物の用途：戸建住宅・店舗等兼用住宅・共同住宅



凡例

	既存集落区域
	市街化区域

予定建築物の用途：戸建住宅・店舗等兼用住宅・共同住宅

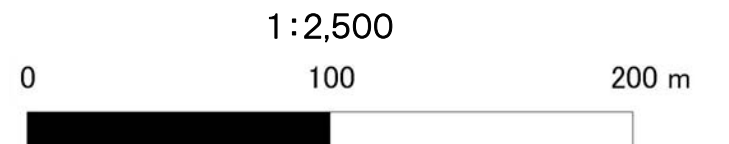




08-115-01 巻甲・堀山新田 (1/5)

予定建築物の用途：戸建住宅・店舗等兼用住宅・共同住宅



凡例

-  既存集落区域
-  市街化区域

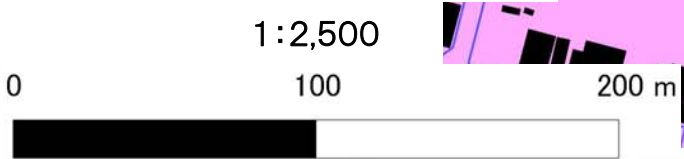


 
08-115-02 巻甲・堀山新田(2/5)


08-115-02 巻甲・堀山新田 (2/5)

予定建築物の用途：戸建住宅・店舗等兼用住宅・共同住宅



凡例


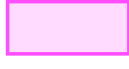
-  既存集落区域
-  市街化区域

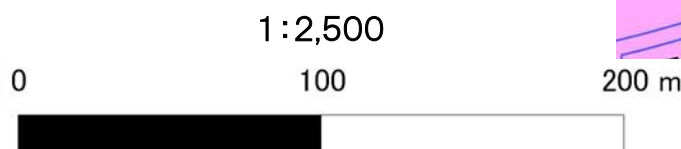


予定建築物の用途：戸建住宅・店舗等兼用住宅・共同住宅



凡例

-  既存集落区域
-  市街化区域

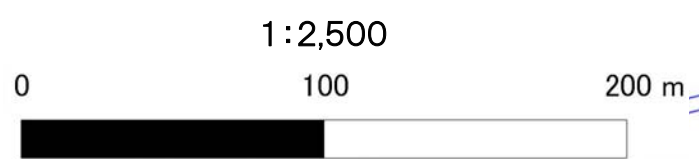
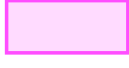



08-115-04 巻甲・堀山新田(4/5)

予定建築物の用途：戸建住宅・店舗等兼用住宅・共同住宅



凡例


-  既存集落区域
-  市街化区域

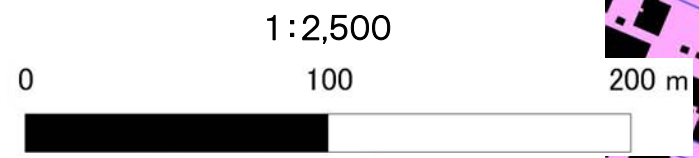



08-115-05 巻甲・堀山新田 (5/5)

08-115-04 巻甲・堀山新田(4/5)

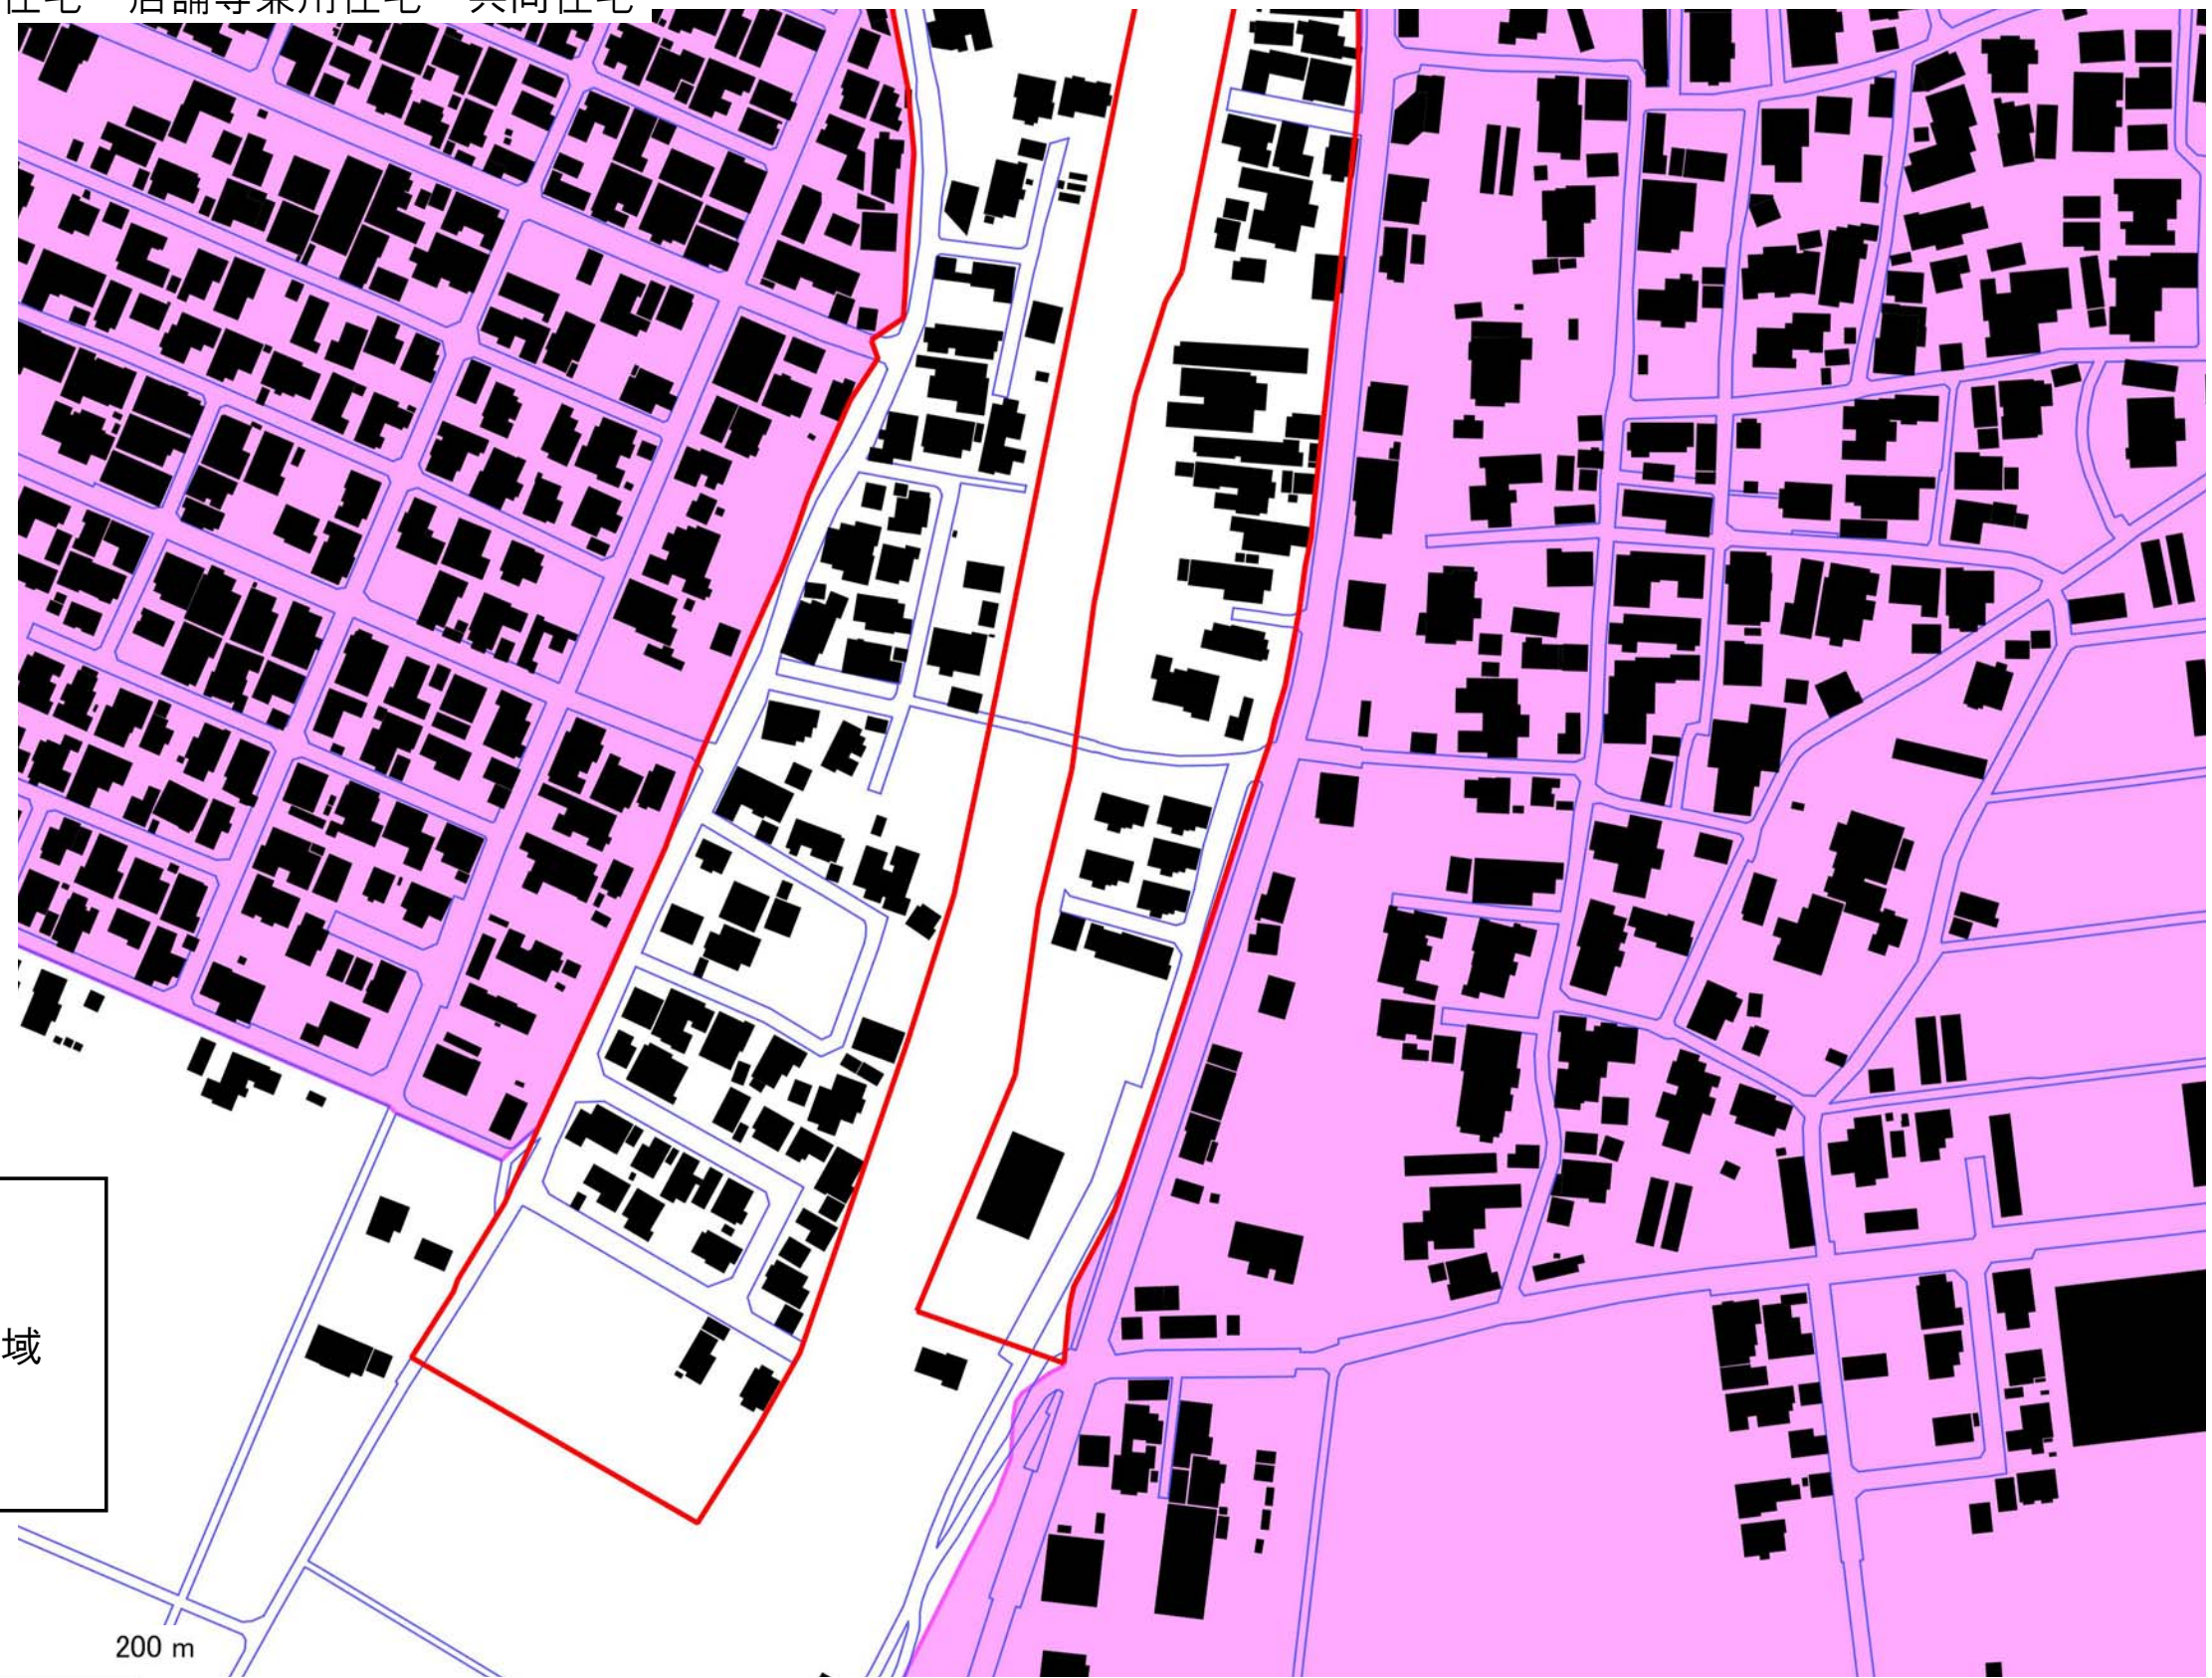
予定建築物の用途：戸建住宅・店舗等兼用住宅・共同住宅



凡例

-  既存集落区域
-  市街化区域

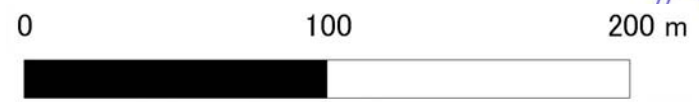

1:2,500



08-116-01 天竺堂(1/2)


予定建築物の用途：戸建住宅・店舗等兼用住宅・共同住宅

凡例

	既存集落区域
	市街化区域



08-116-02
天竺堂
(2/2)

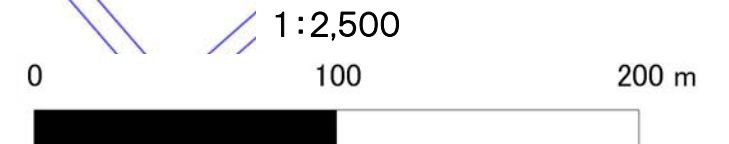

08-116-02 天竺堂(2/2)

予定建築物の用途：戸建住宅・店舗等兼用住宅・共同住宅




凡例

- 既存集落区域
- 市街化区域




08-116-02 天竺堂(1/2)

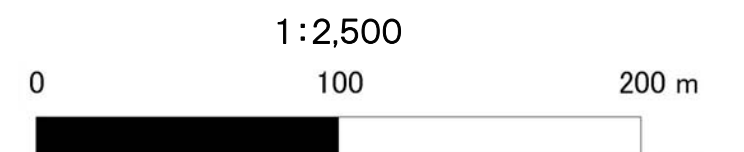



08-117-01 真田(1/2)

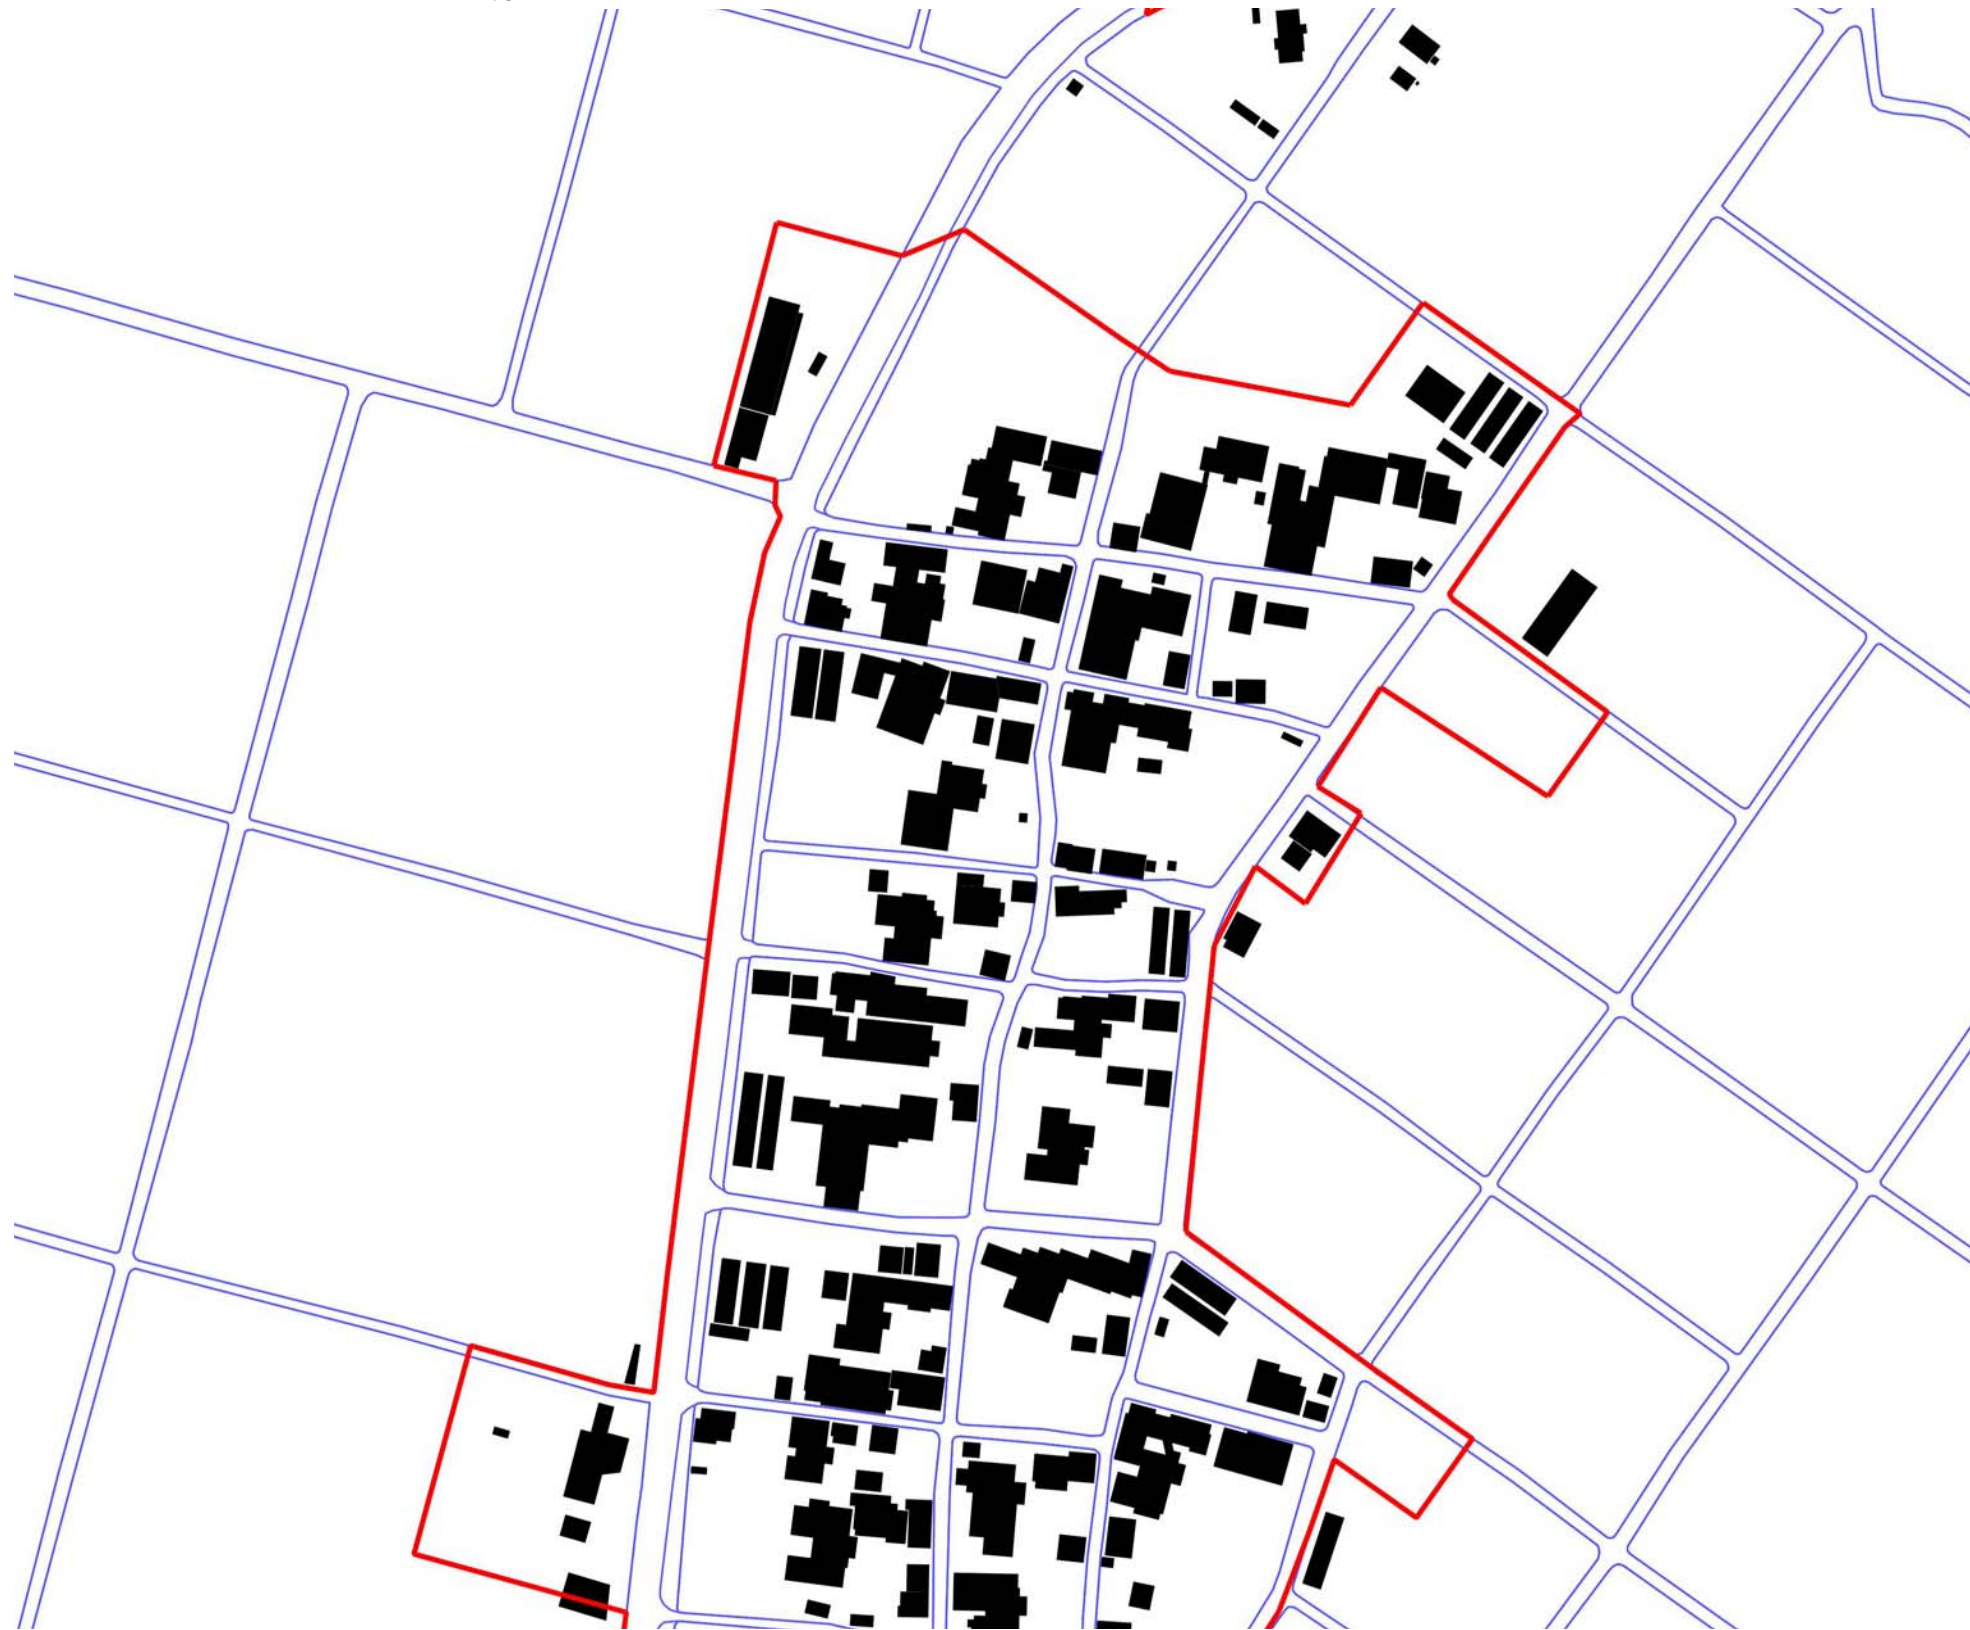
予定建築物の用途：戸建住宅・店舗等兼用住宅・共同住宅



凡例

-  既存集落区域
-  市街化区域


08-117-02 真田(2/2)

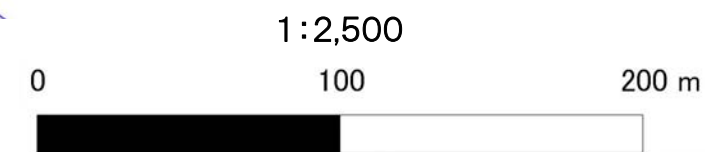



08-117-02 真田(2/2)


予定建築物の用途：戸建住宅・店舗等兼用住宅・共同住宅

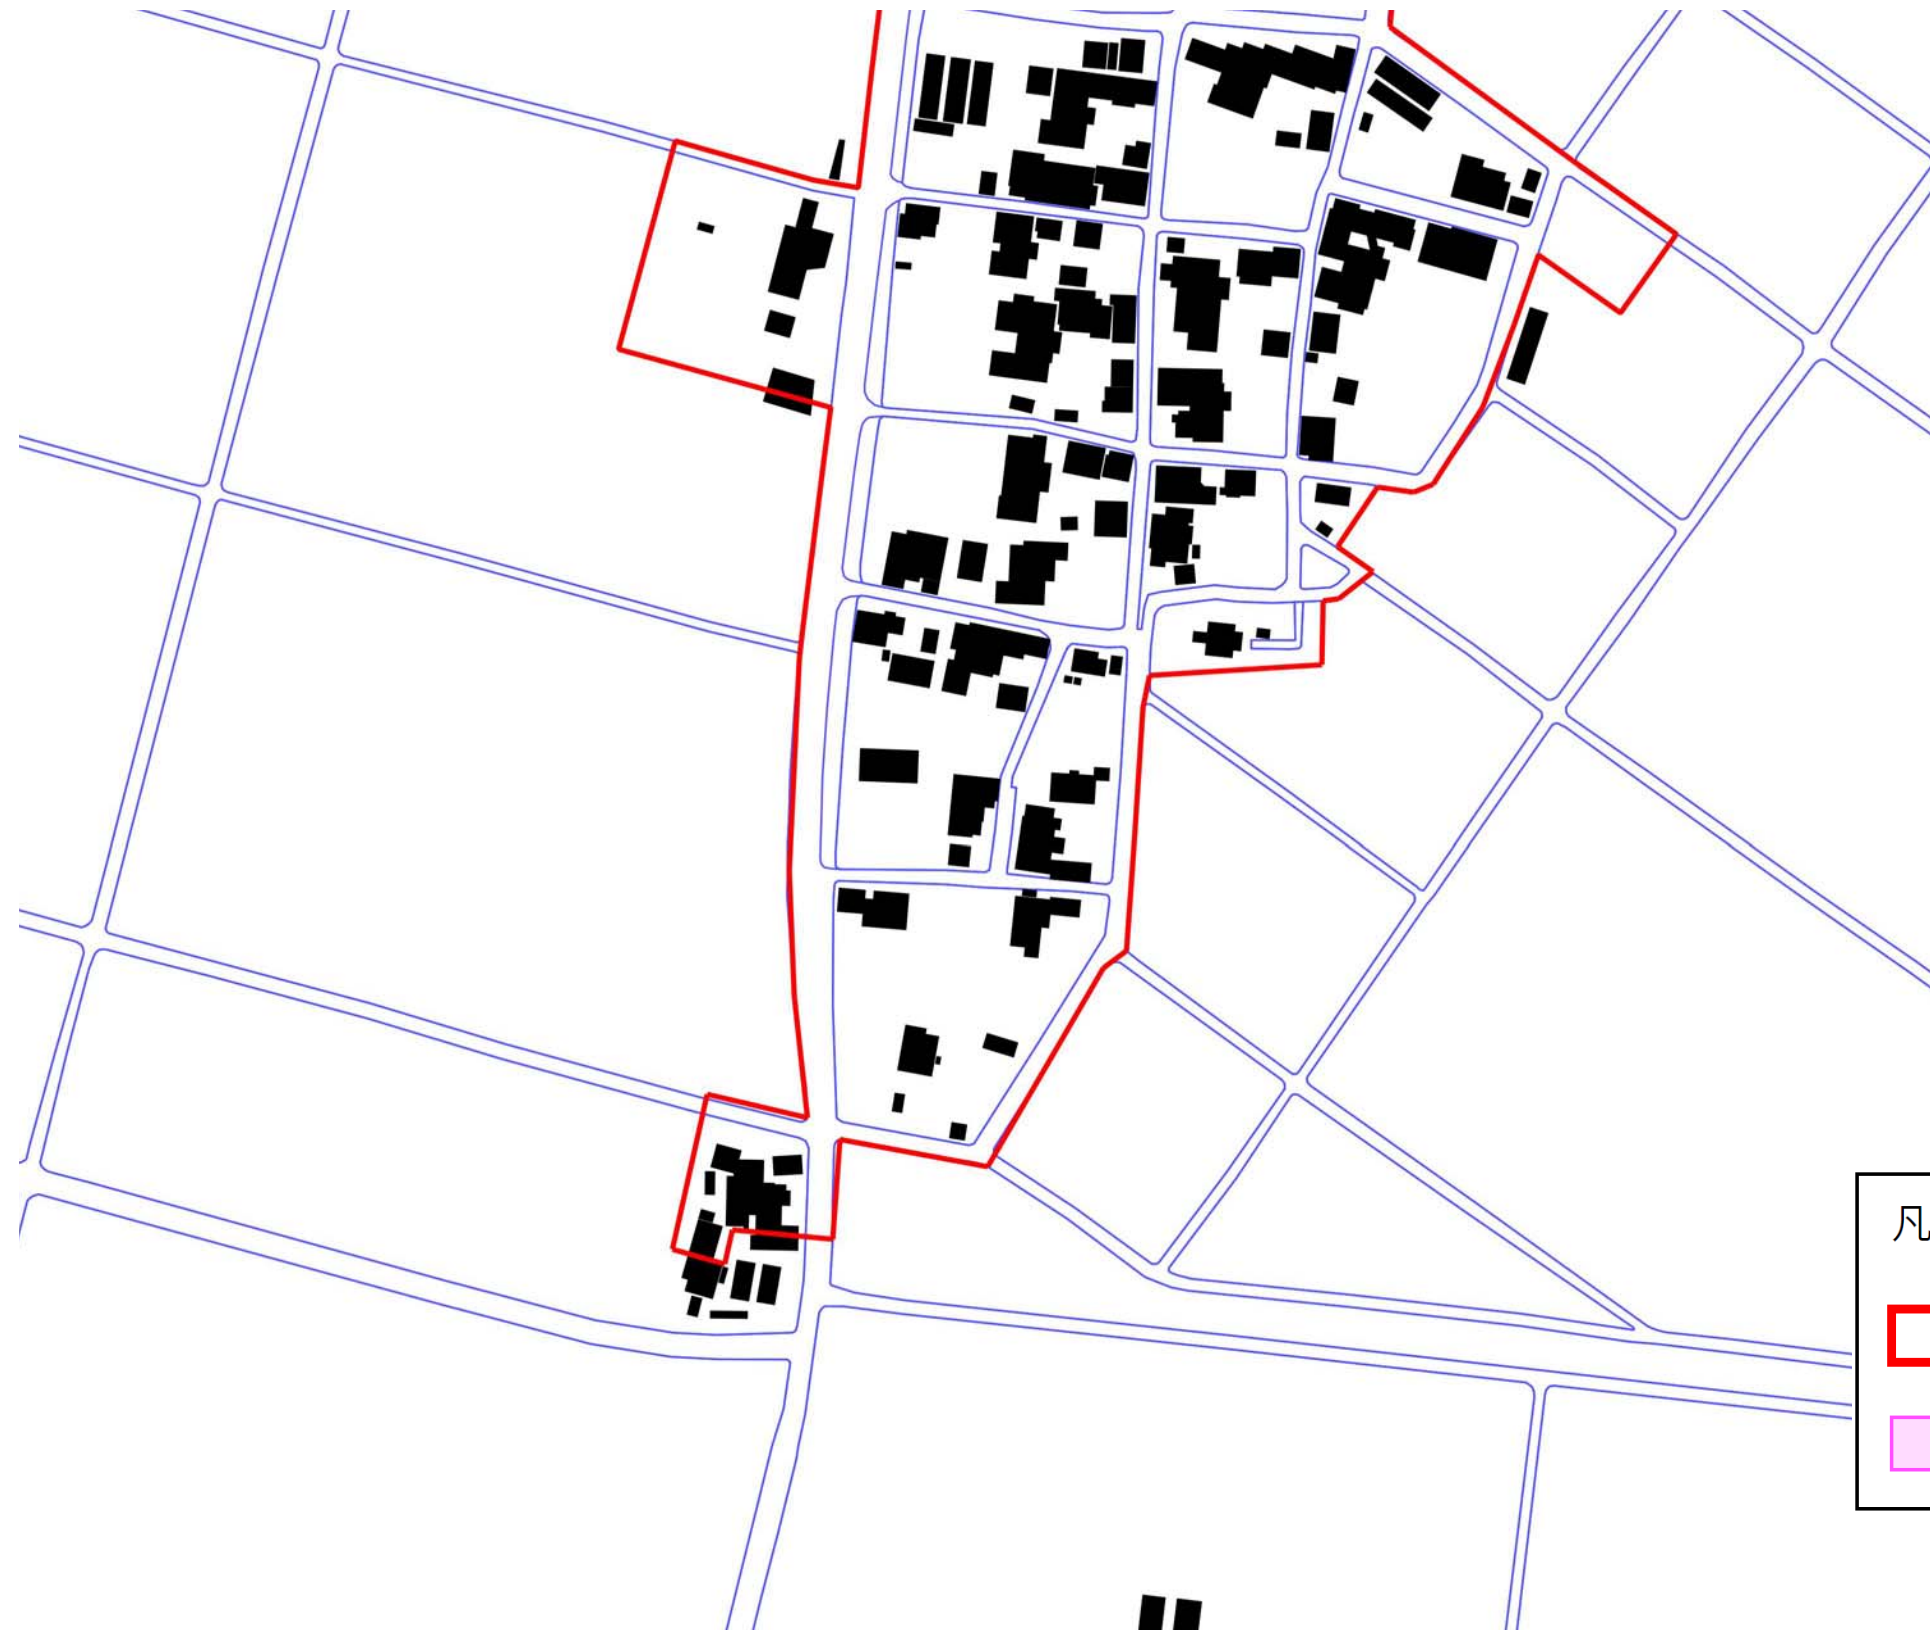08-117-01 真田(1/2)




凡例

	既存集落区域
	市街化区域

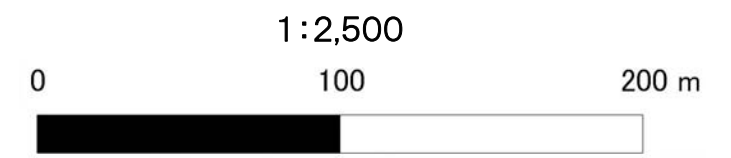


08-118-01 榎島

予定建築物の用途：戸建住宅・店舗等兼用住宅・共同住宅

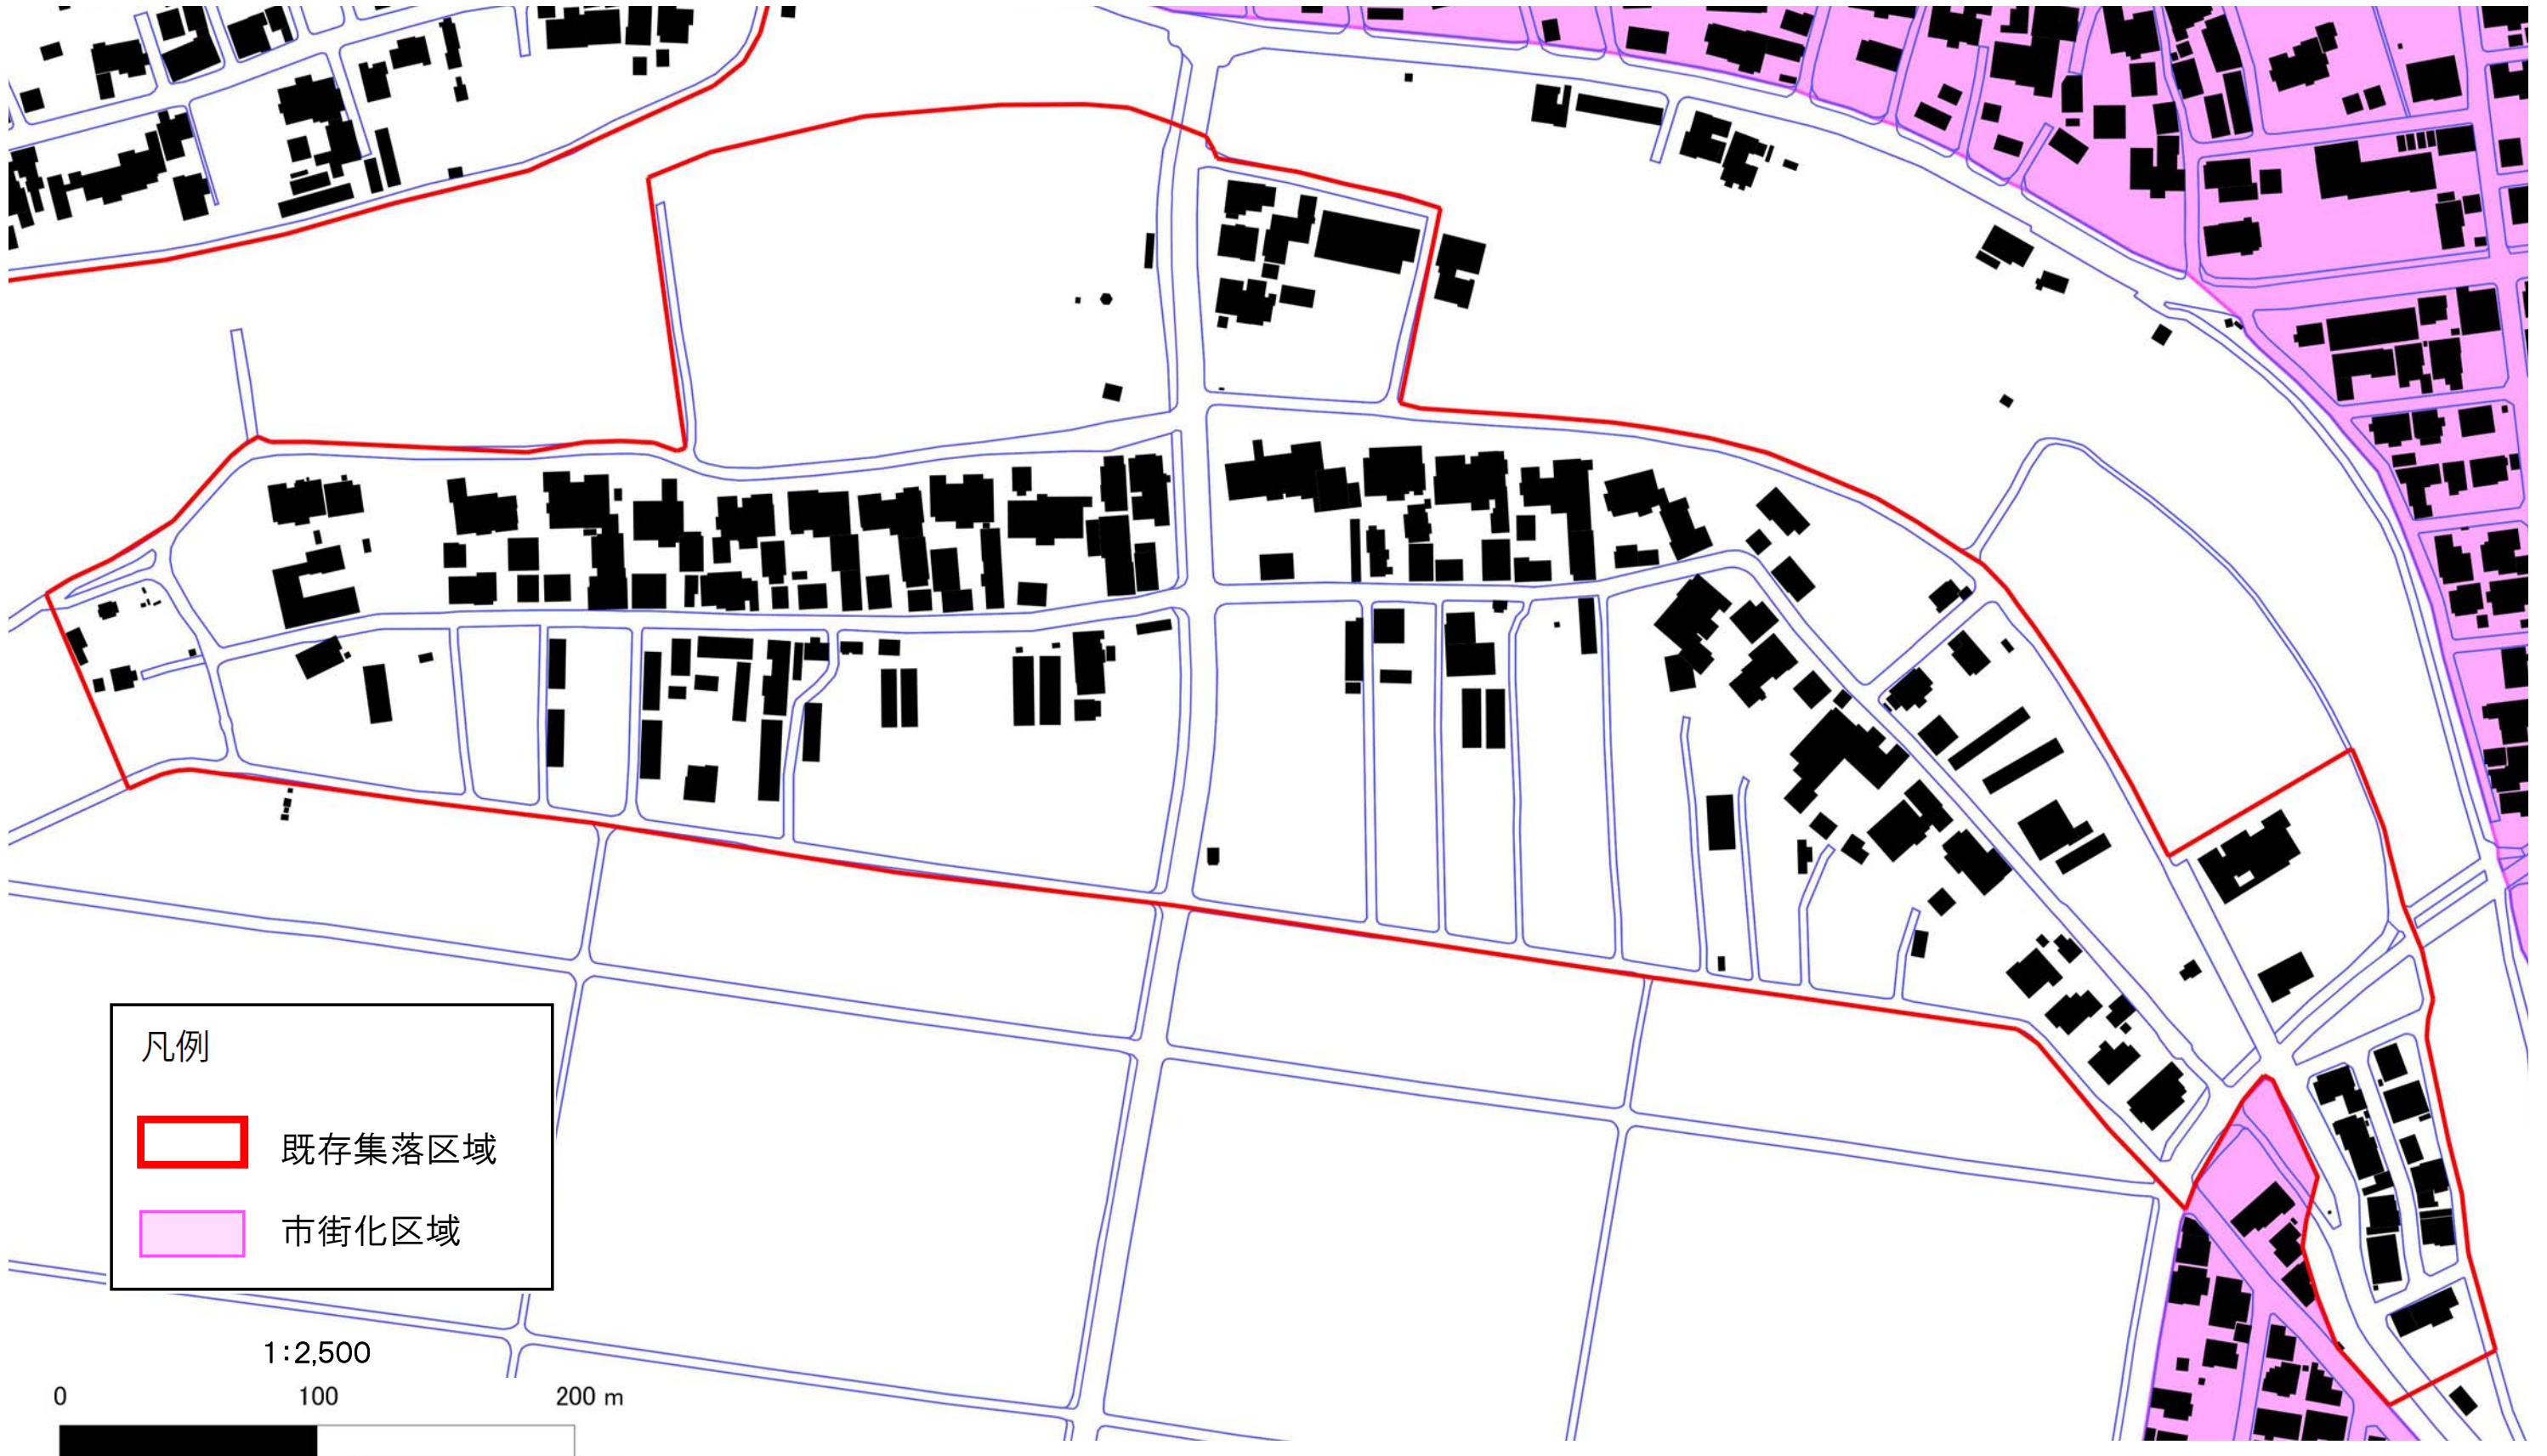




08-119-01 西汰上(1/2)

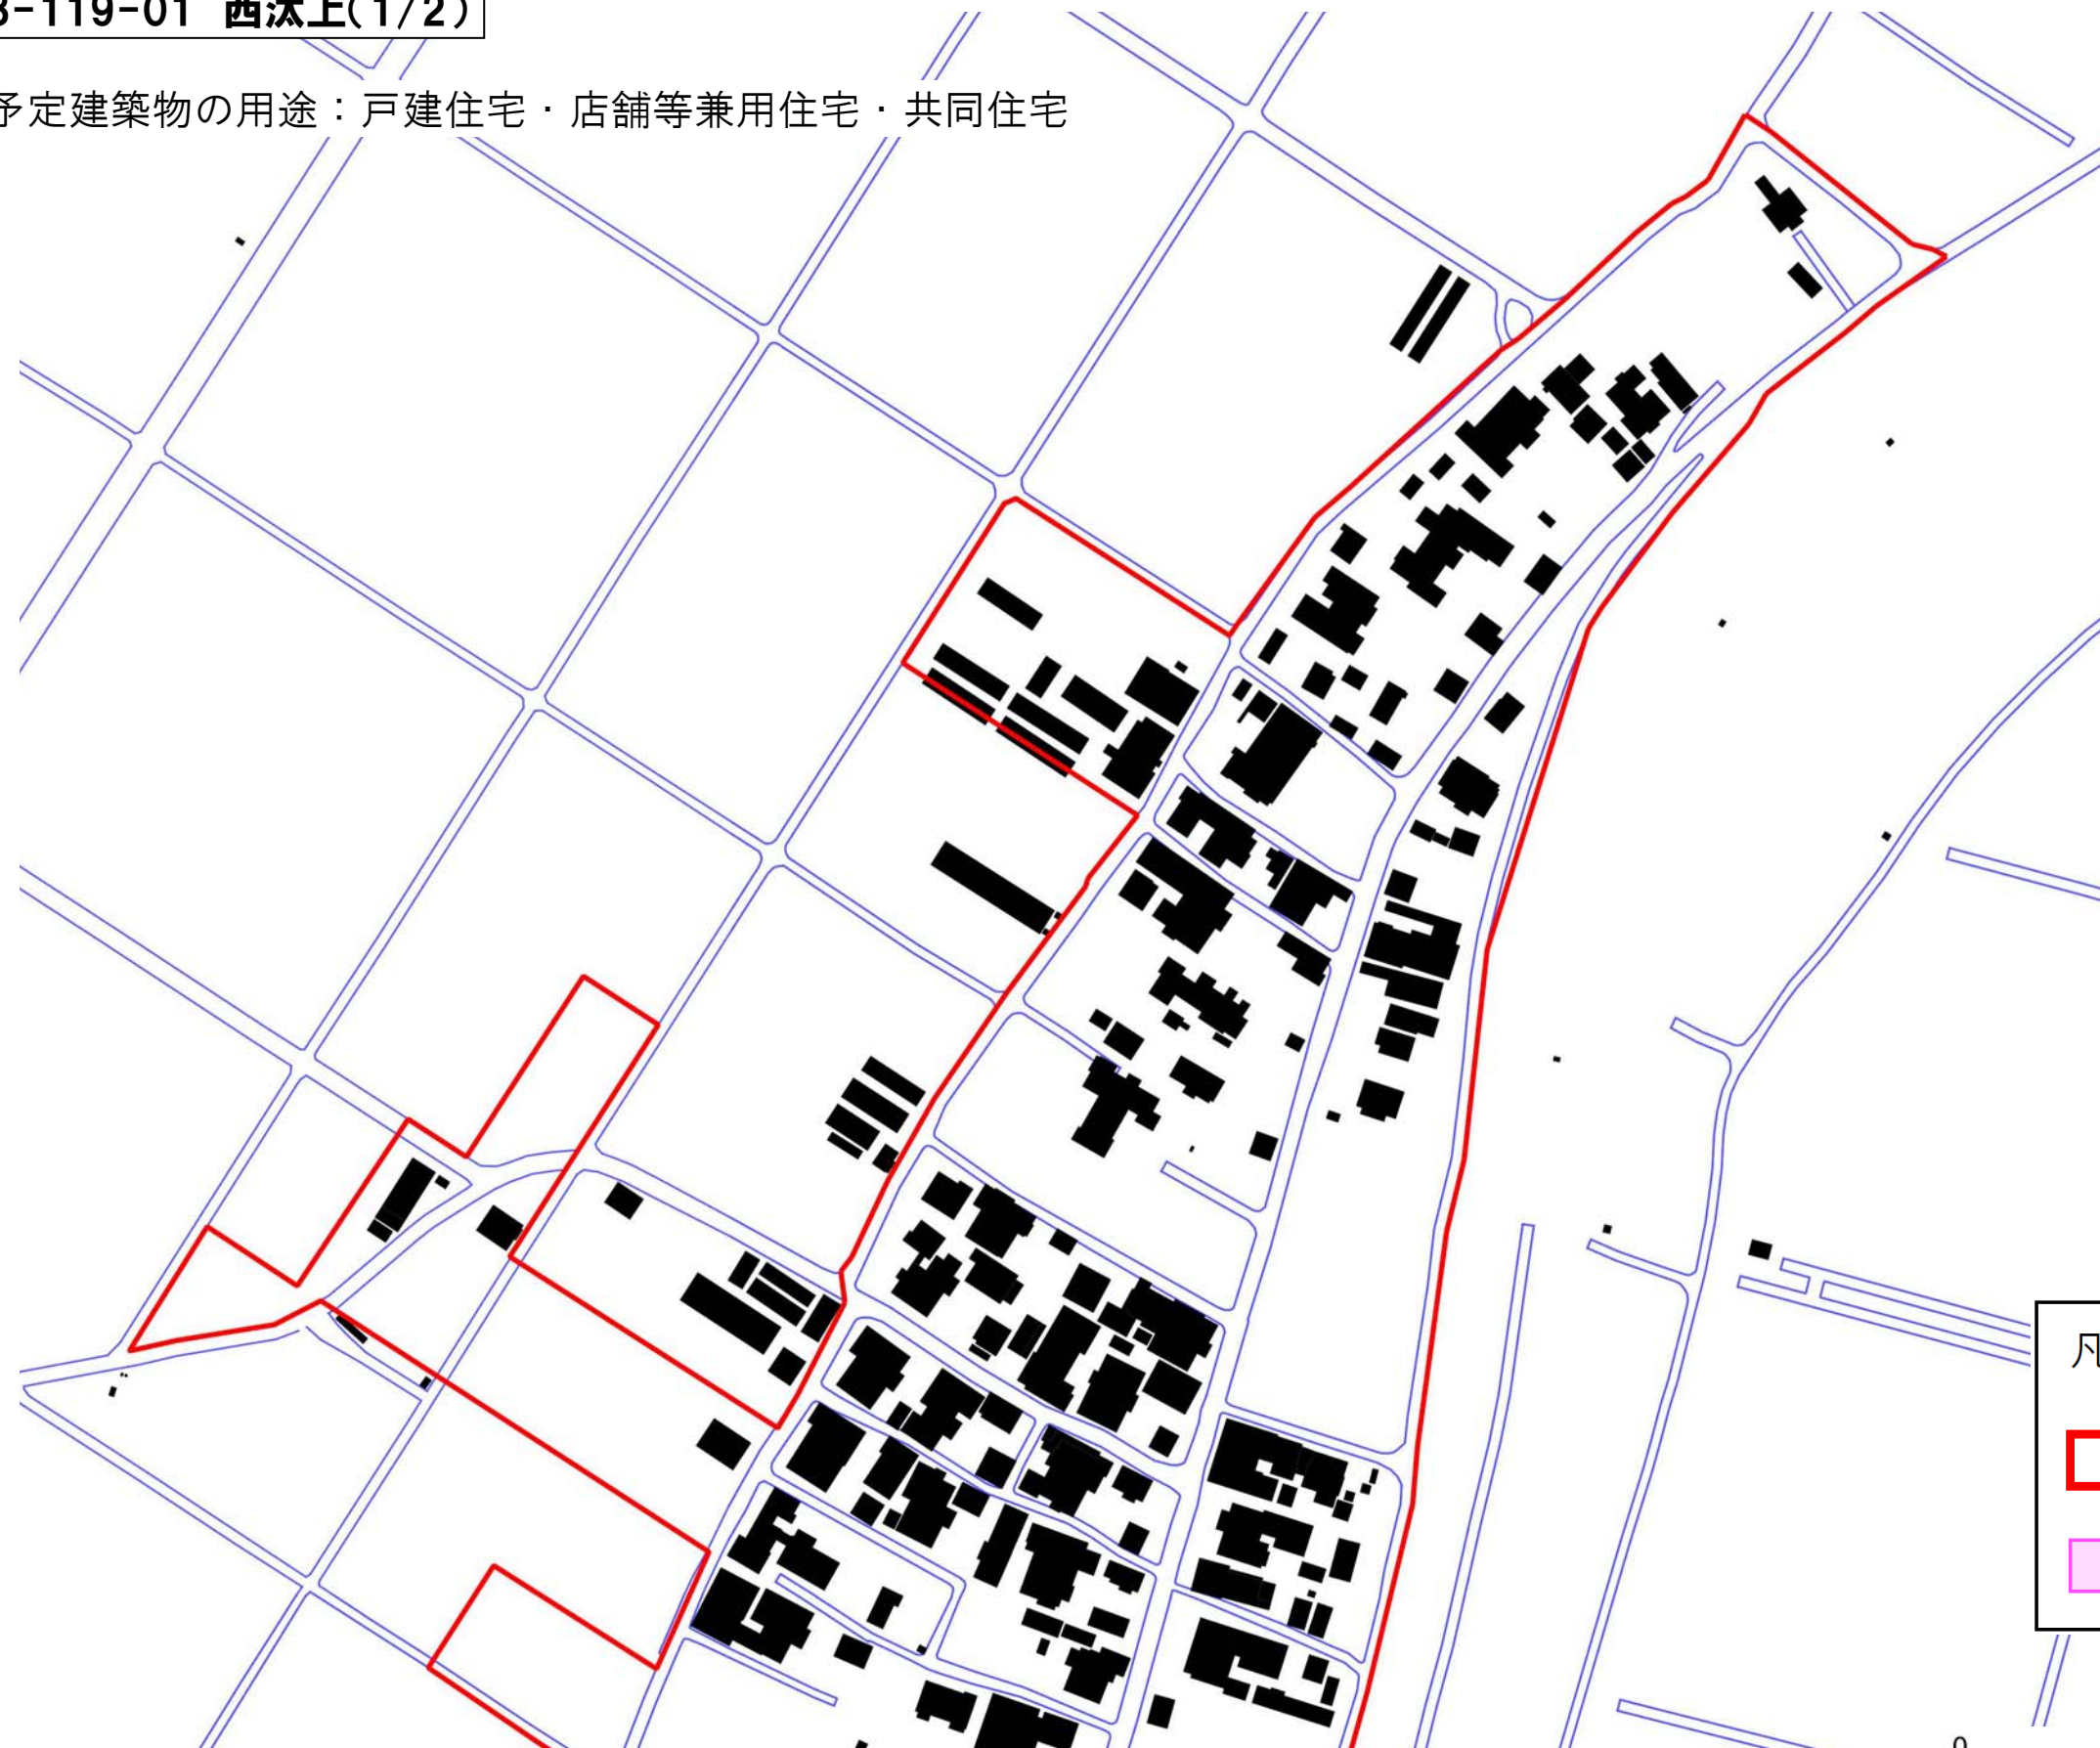予定建築物の用途：戸建住宅・店舗等兼用住宅・共同住宅



凡例

-  既存集落区域
-  市街化区域

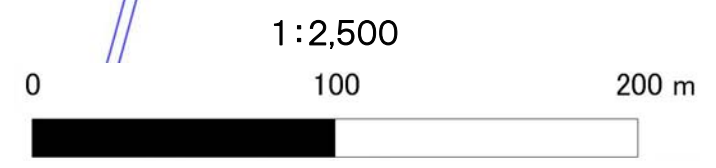


08-119-02 西汰上(2/2)

08-119-02 西汰上(2/2)

予定建築物の用途：戸建住宅・店舗等兼用住宅・共同住宅

08-119-01 西汰上(1/2)

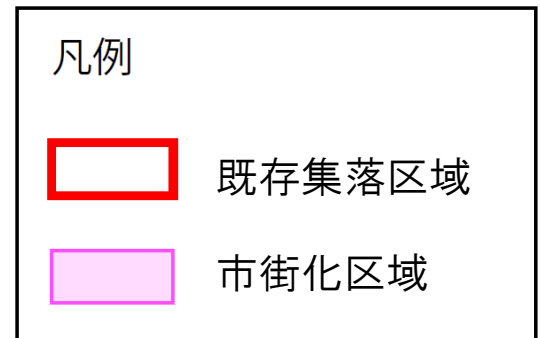



08-120-01 下山(1/2)


予定建築物の用途：戸建住宅・店舗等兼用住宅・共同住宅



08-120-02
下山(2/2)


凡例

	既存集落区域
	市街化区域

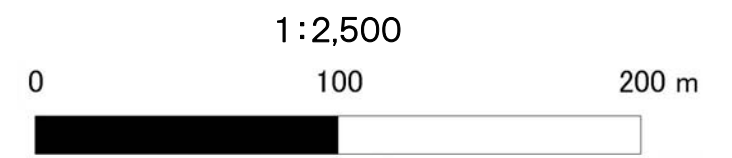


08-120-02 下山(2/2)

予定建築物の用途：戸建住宅・店舗等兼用住宅・共同住宅

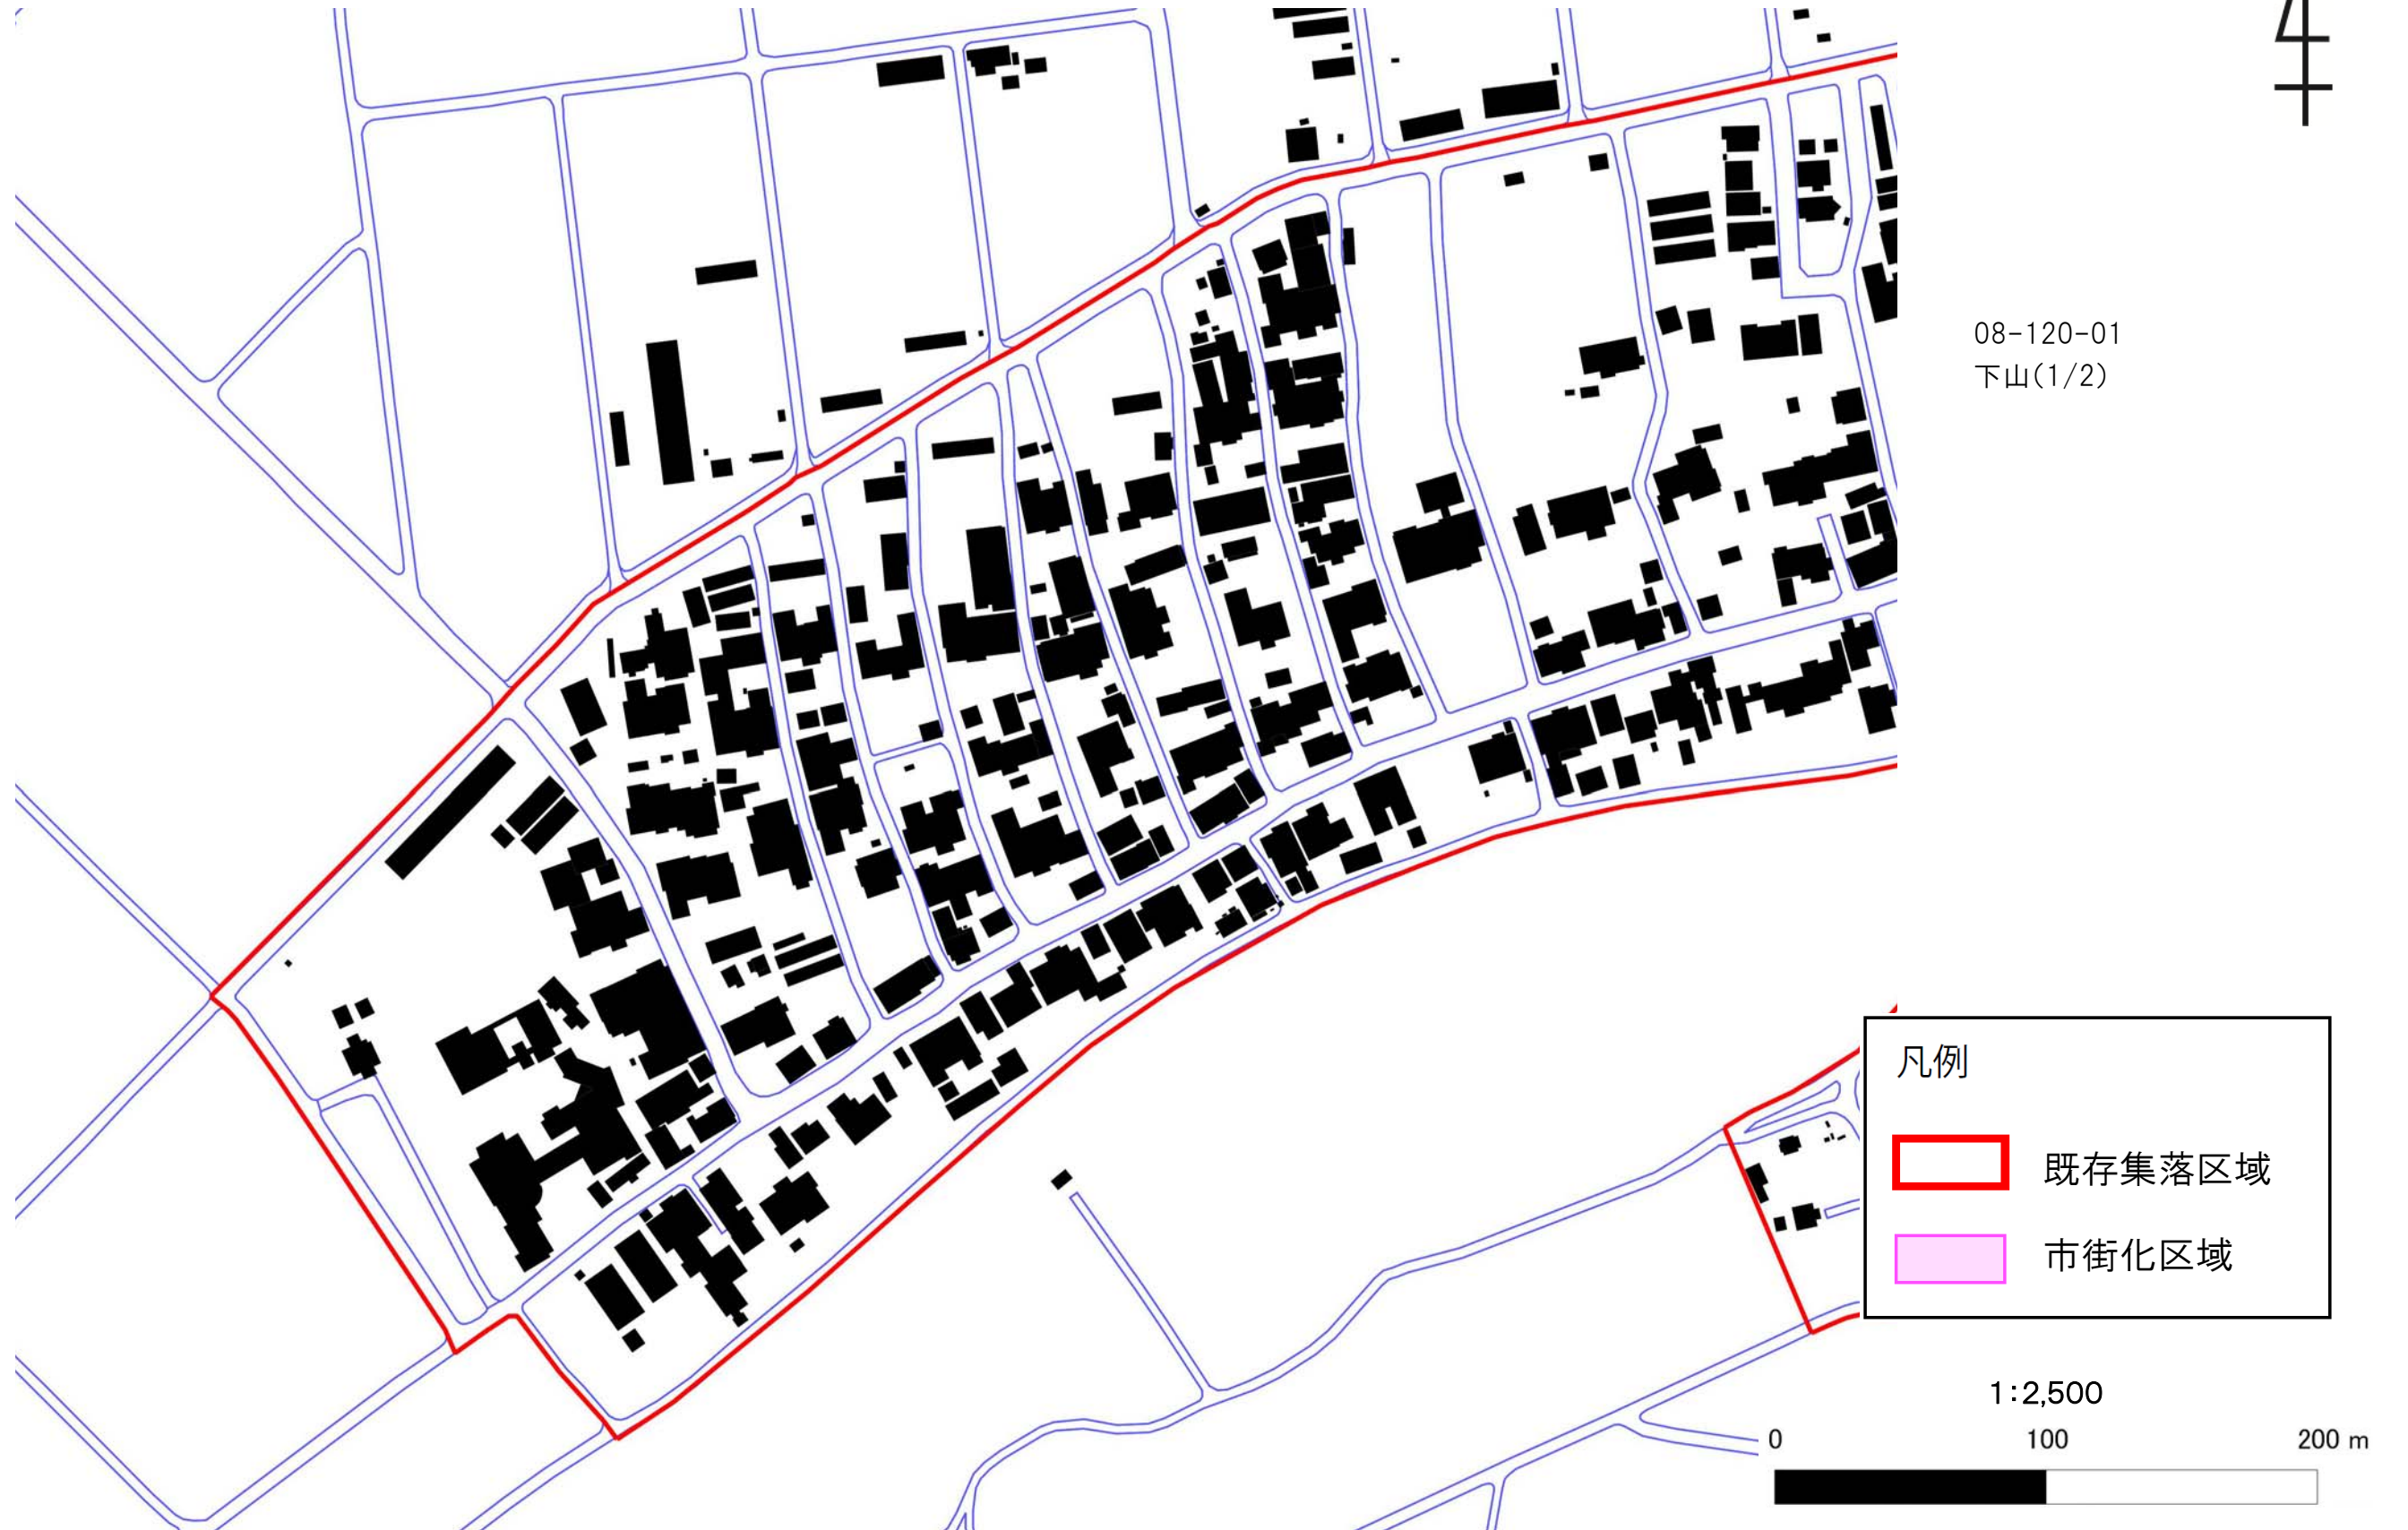



08-121-01 桑山(1/2)

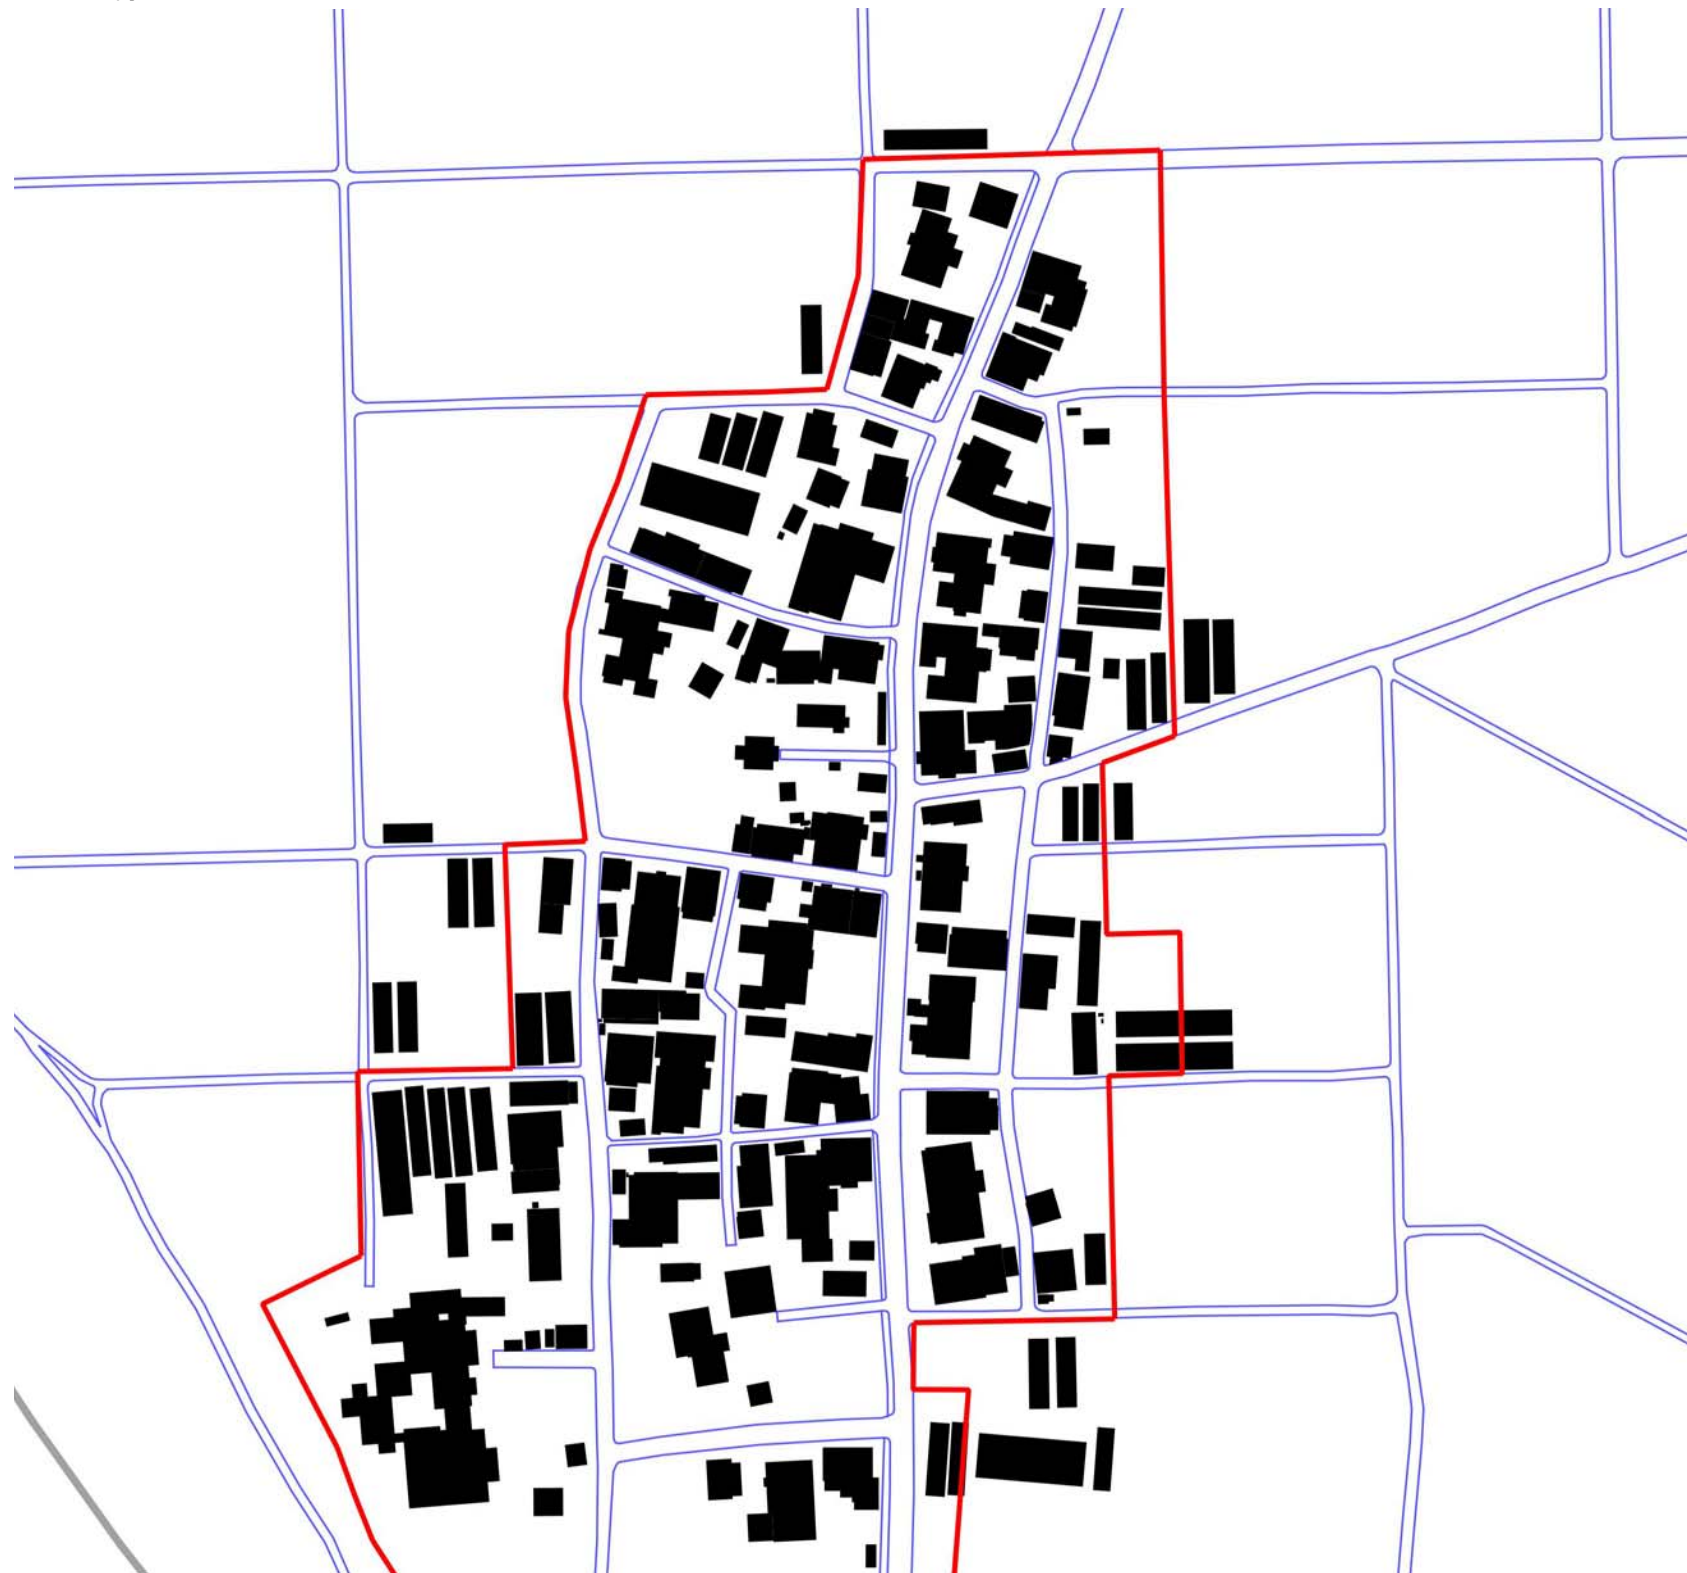
予定建築物の用途：戸建住宅・店舗等兼用住宅・共同住宅




凡例



-  既存集落区域
-  市街化区域

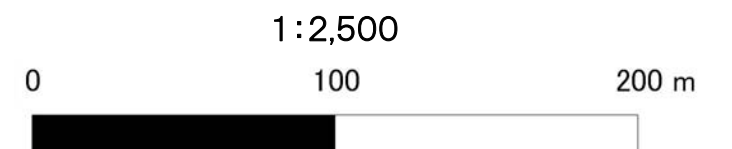08-121-02 桑山(2/2)

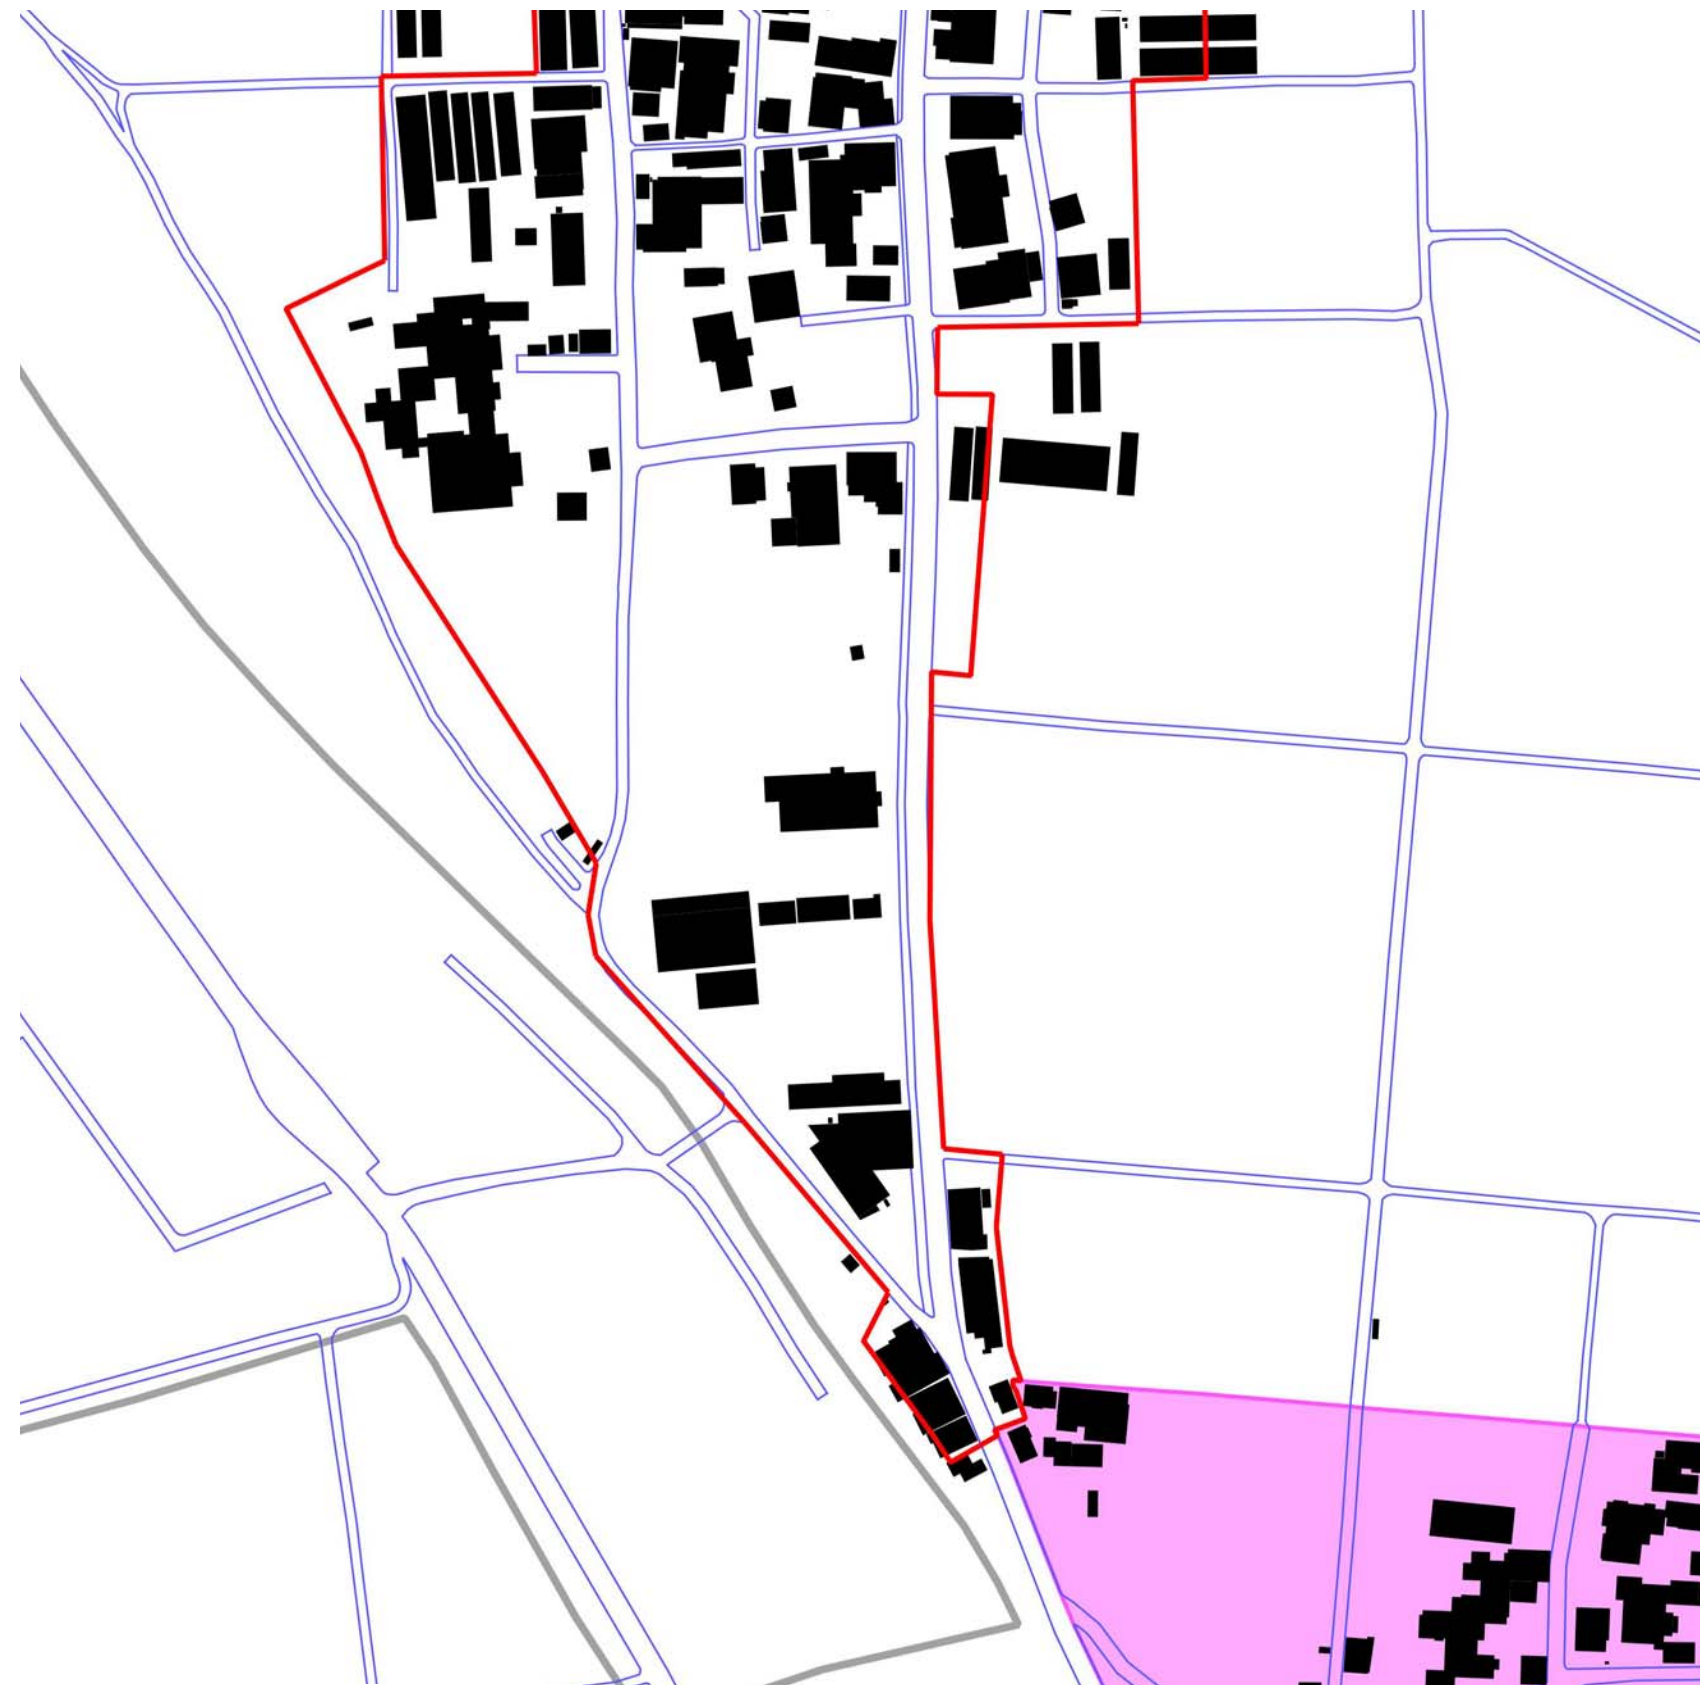



凡例

-  既存集落区域
-  市街化区域

予定建築物の用途：戸建住宅・店舗等兼用住宅・共同住宅

