




予定建築物の用途：戸建住宅・店舗等兼用住宅・共同住宅

凡例

	既存集落区域
	市街化区域

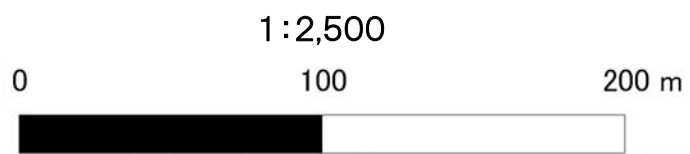

08-122-02 鮎・曾根 (2/4)

予定建築物の用途：戸建住宅・店舗等兼用住宅・共同住宅



凡例

- 既存集落区域
- 市街化区域

1:2,500



08-122-03 鮎・曾根(3/4)

予定建築物の用途：戸建住宅・店舗等兼用住宅・共同住宅



凡例

- 既存集落区域
- 市街化区域

1:2,500



08-122-04 鮎・曾根(4/4)

予定建築物の用途：戸建住宅・店舗等兼用住宅・共同住宅



凡例

- 既存集落区域
- 市街化区域

1:2,500






08-123-01 金池(1/2)

予定建築物の用途：戸建住宅・店舗等兼用住宅・共同住宅



凡例

	既存集落区域
	市街化区域

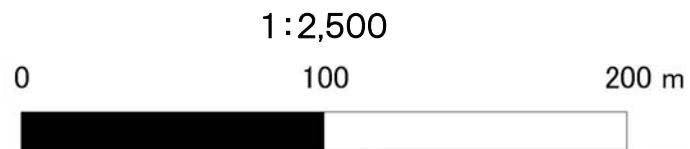

08-123-02 金池(2/2)



08-123-02 金池(2/2)

08-123-01 金池(1/2)

予定建築物の用途：戸建住宅・店舗等兼用住宅・共同住宅



凡例

-  既存集落区域
-  市街化区域

1:2,500




08-124-01 夏井 (1/3)

予定建築物の用途：戸建住宅・店舗等兼用住宅・共同住宅




凡例

- 既存集落区域
- 市街化区域

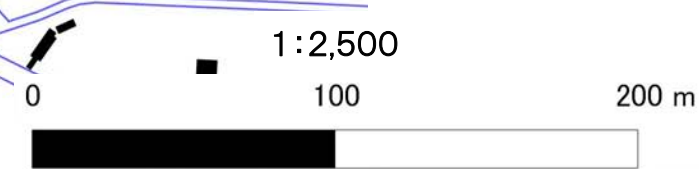

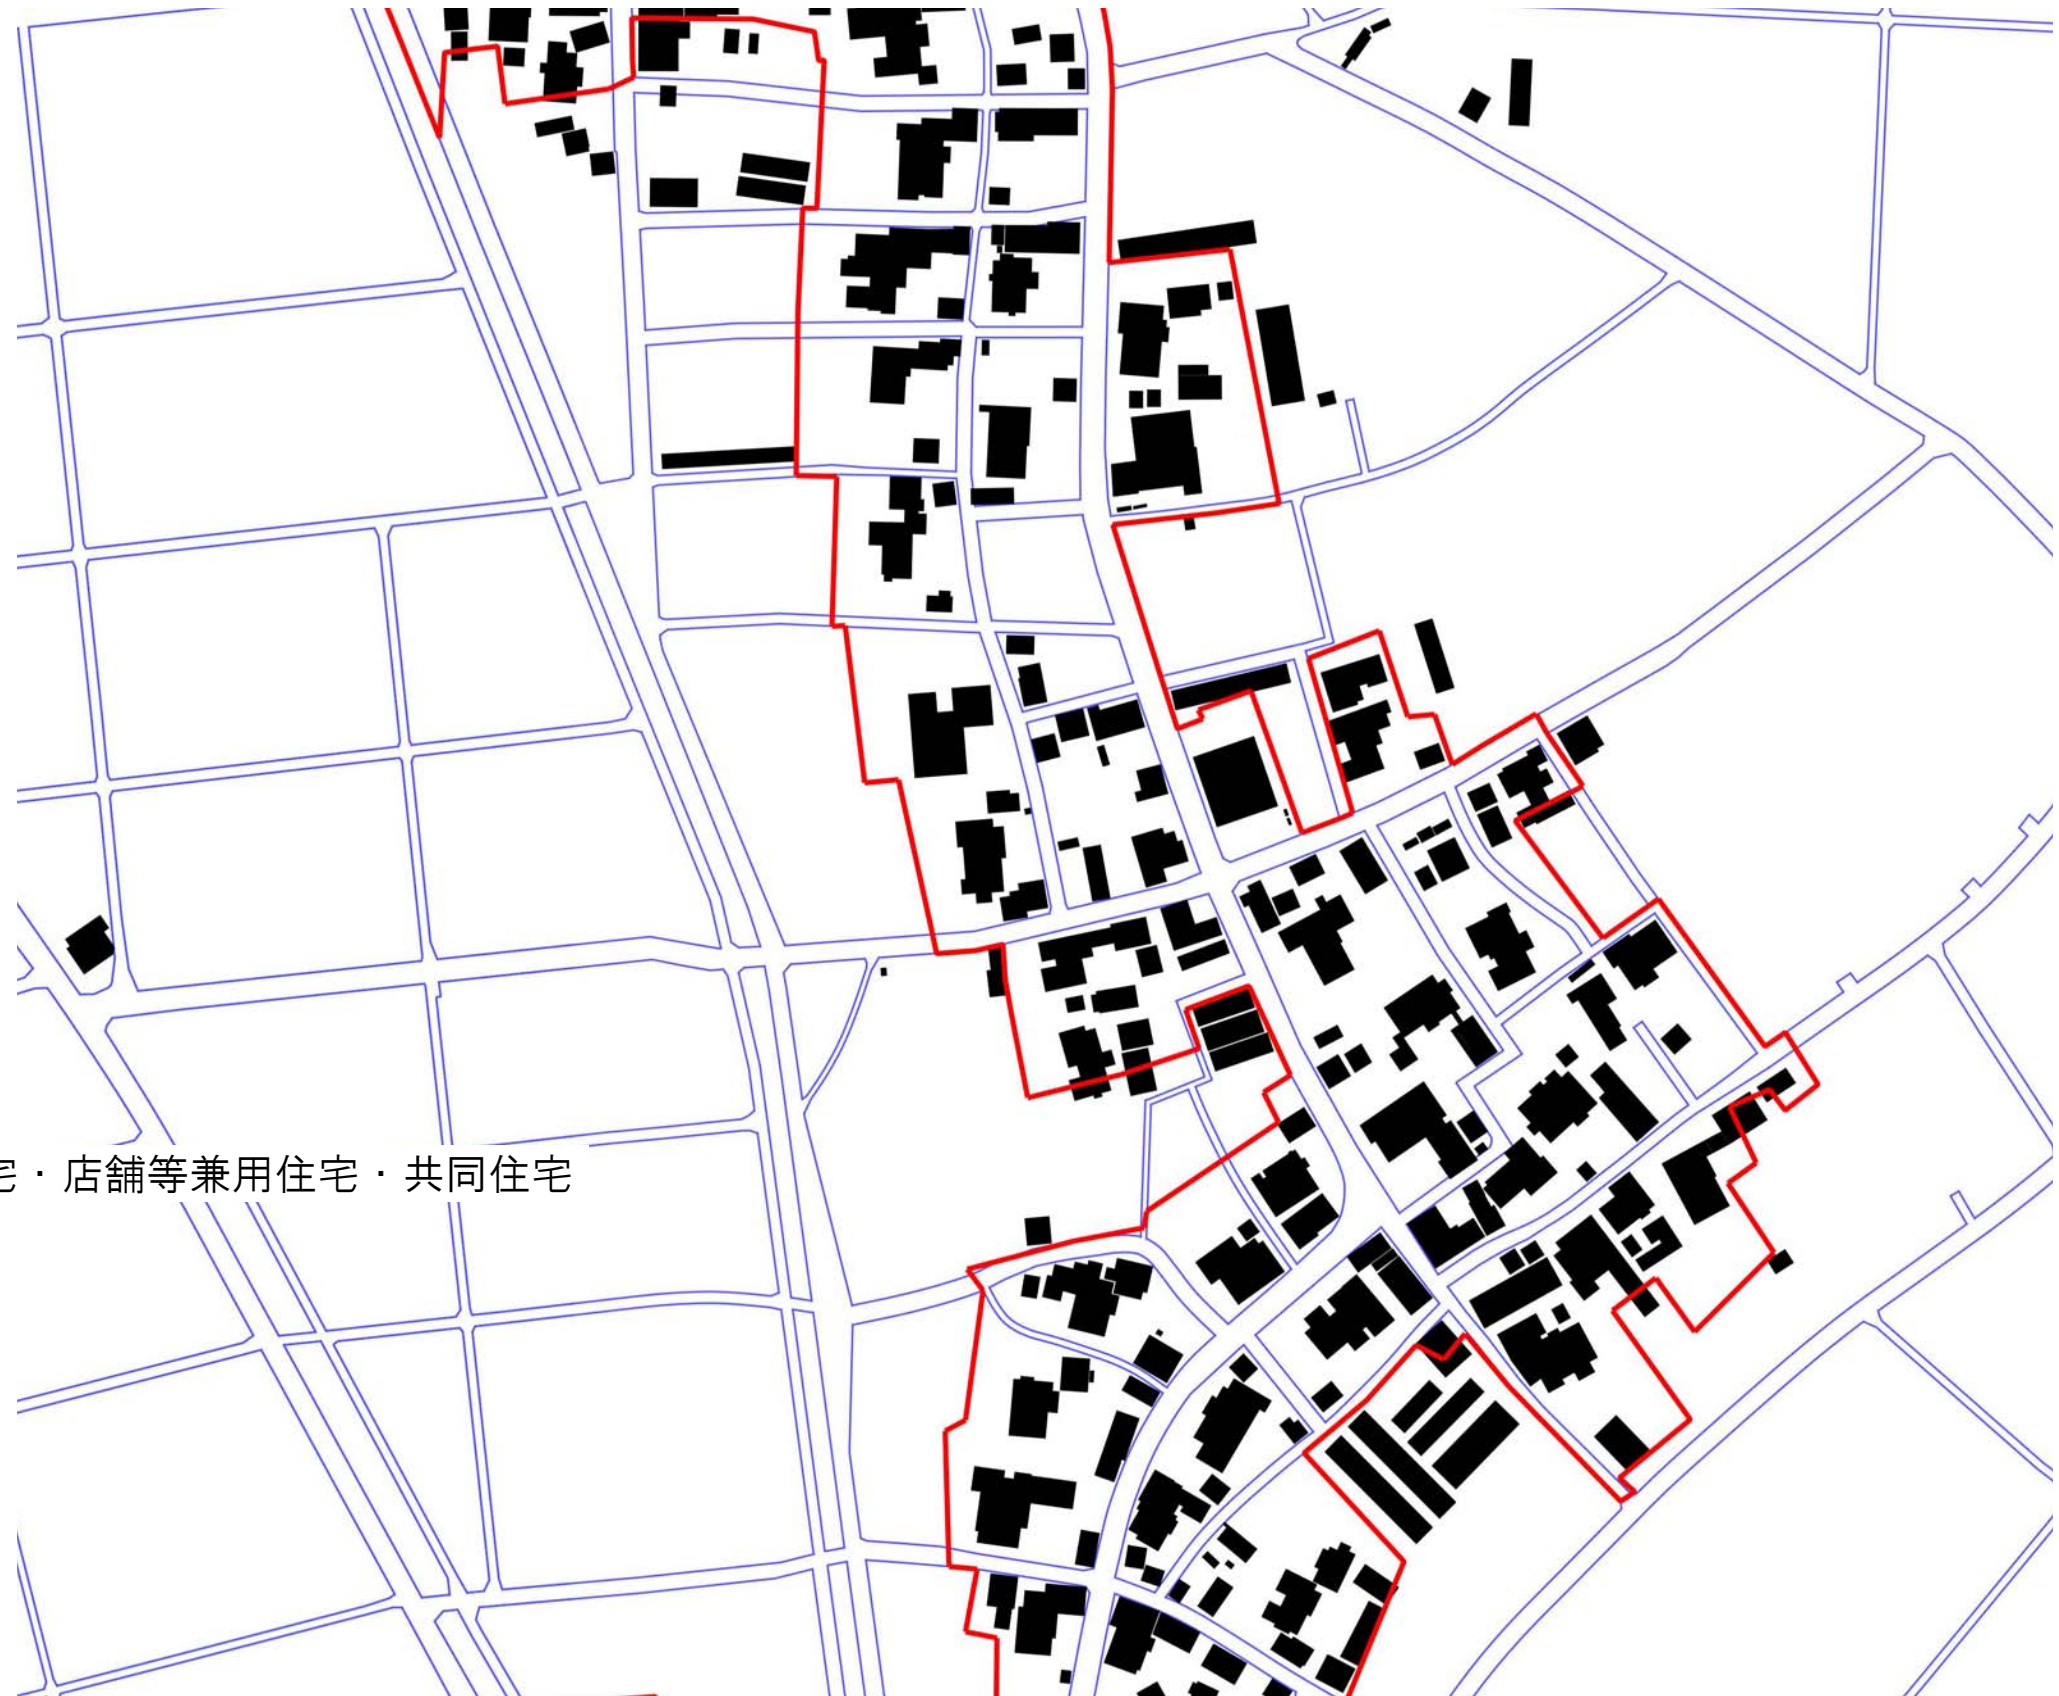

08-124-02 夏井 (2/3)



予定建築物の用途：戸建住宅・店舗等兼用住宅・共同住宅

凡例


-  既存集落区域
-  市街化区域

1:2,500






08-124-03 夏井 (3/3)

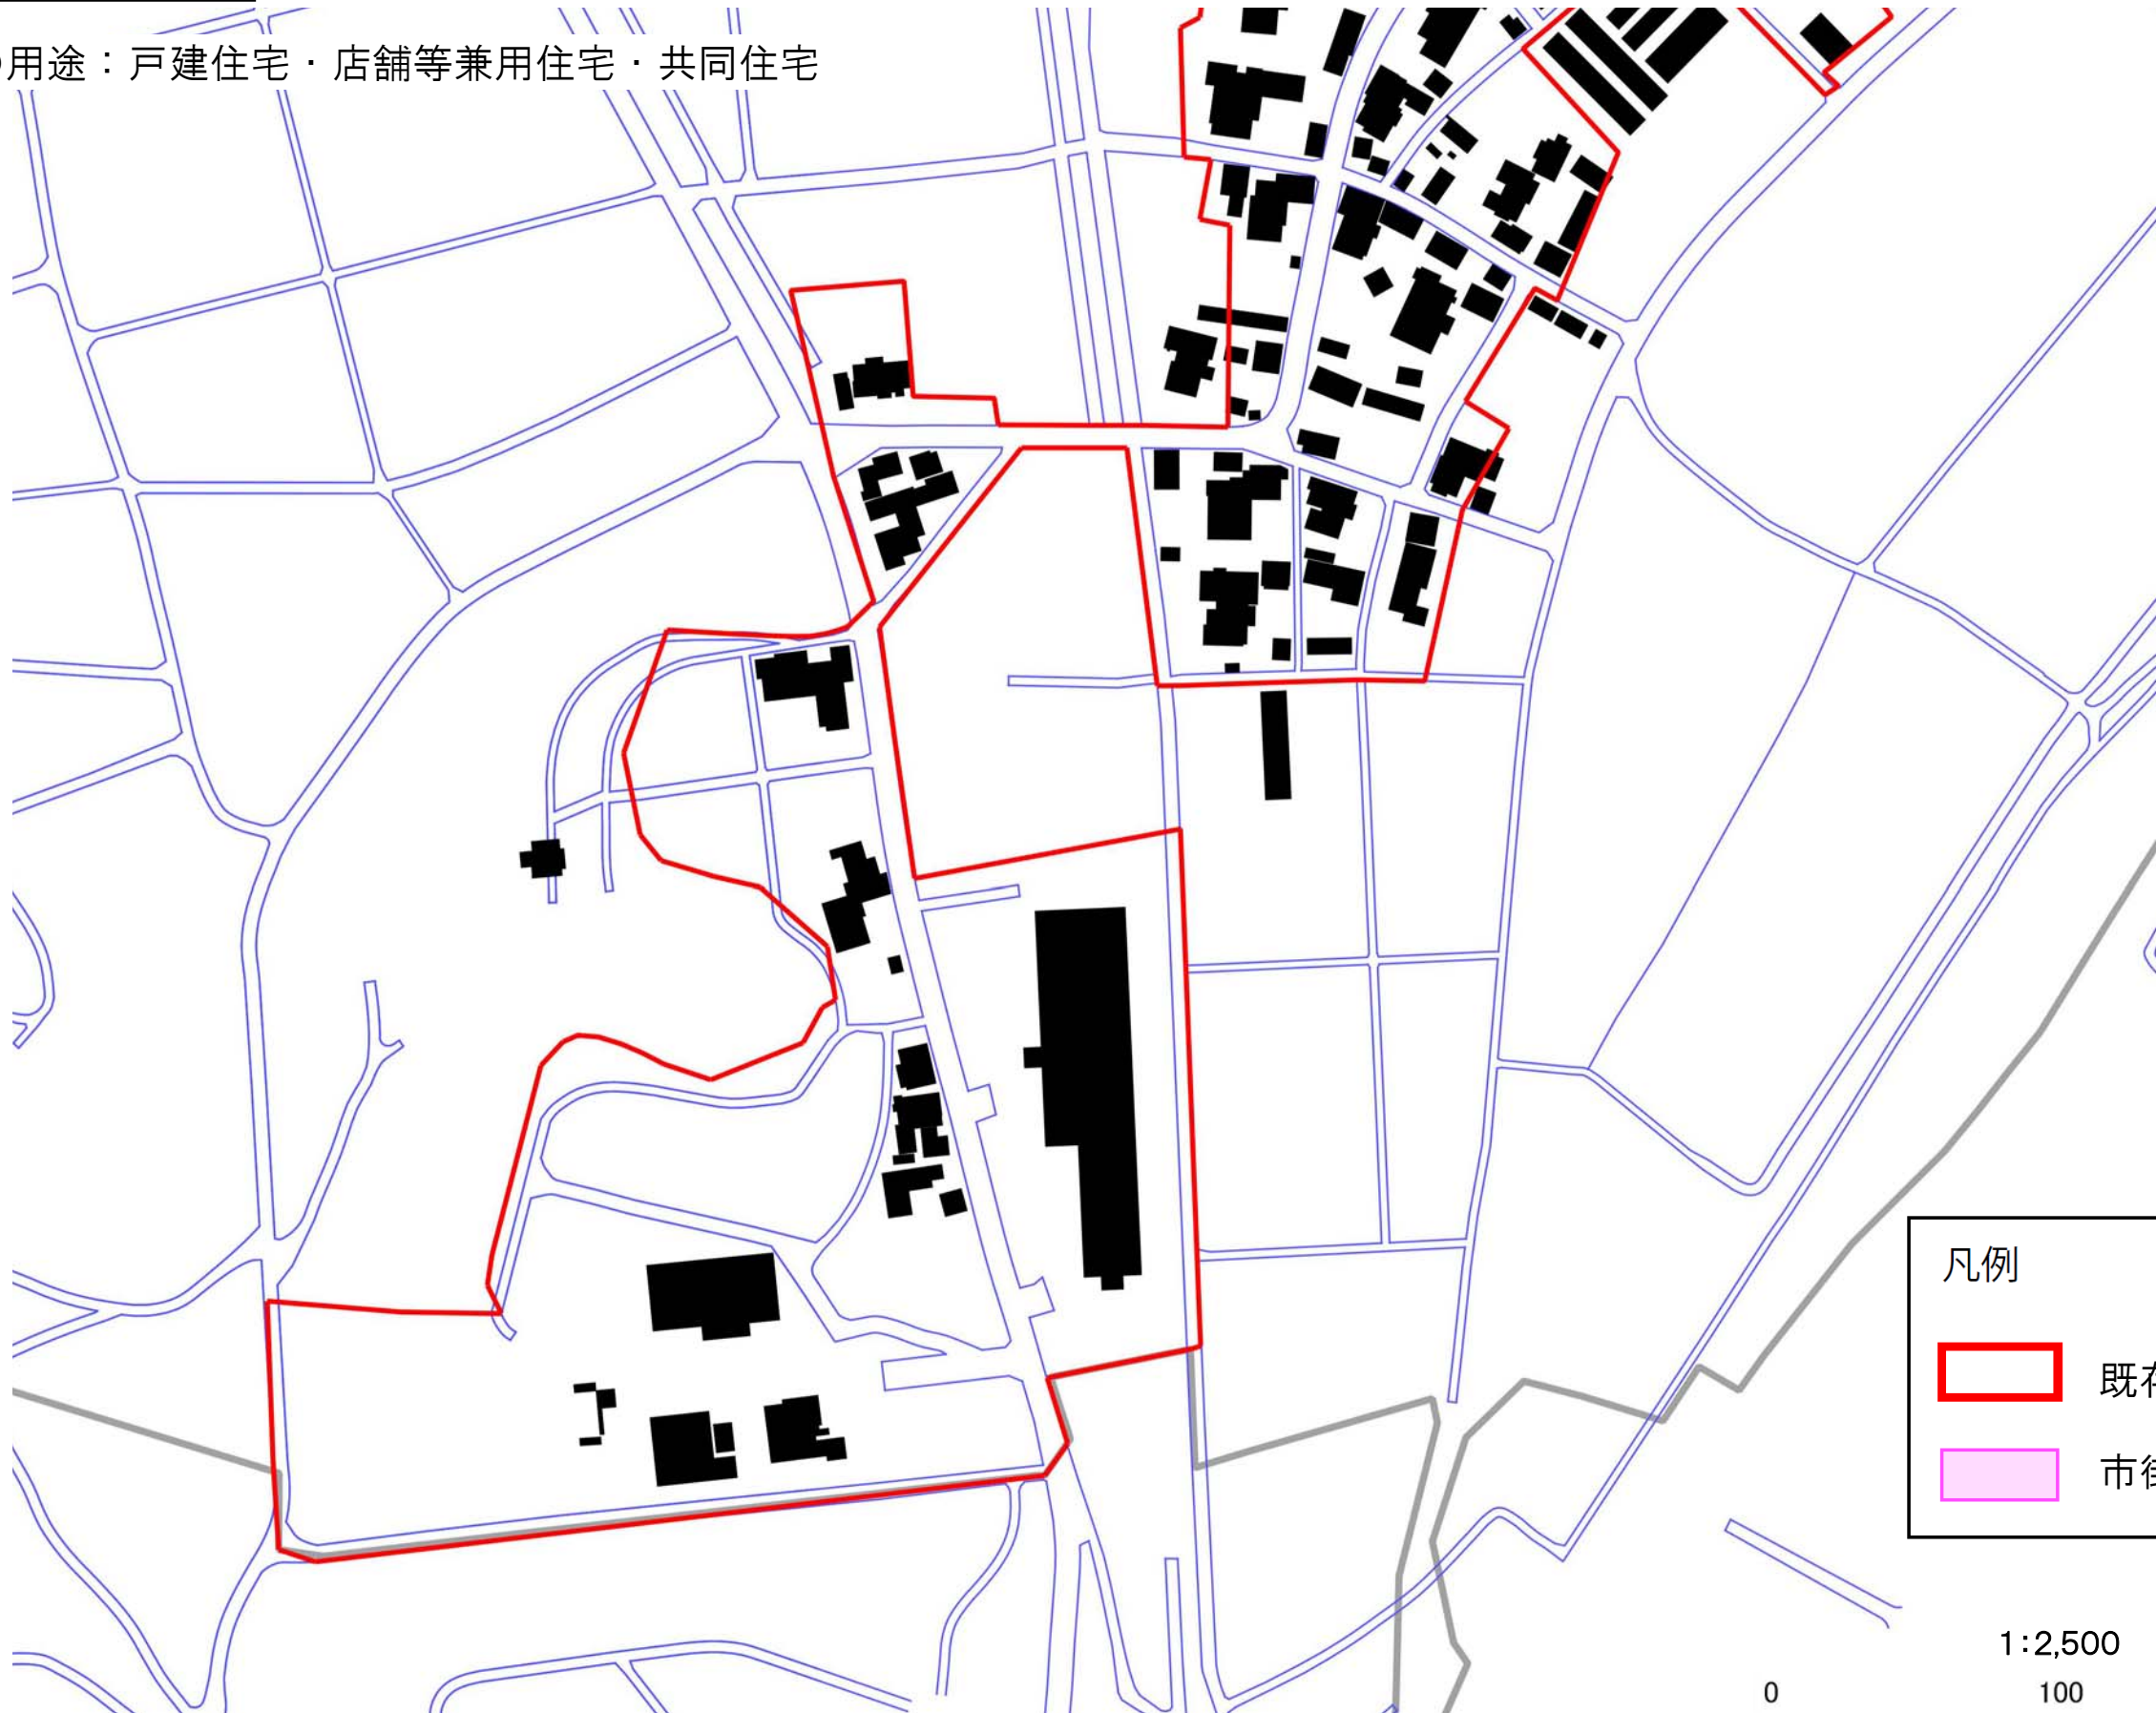予定建築物の用途：戸建住宅・店舗等兼用住宅・共同住宅



凡例

	既存集落区域
	市街化区域

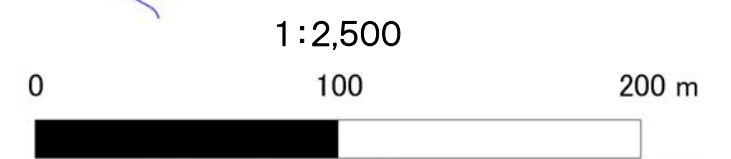

08-125-01 西中 (1/7)

凡例

- 既存集落区域
- 市街化区域



08-125-02
西中
(2/7)

予定建築物の用途：戸建住宅・店舗等兼用住宅・共同住宅

1:2,500

0 100 200 m

凡例

- 既存集落区域
- 市街化区域

1:2,500



08-125-05
西中(5/7)

08-125-01
西中(1/7)

予定建築物の用途：戸建住宅・店舗等兼用住宅・共同住宅

08-125-06 西中(6/7)






08-125-04 西中(4/7)

予定建築物の用途：戸建住宅・店舗等兼用住宅・共同住宅

08-125-03 西中(3/7)

凡例

-  既存集落区域
-  市街化区域

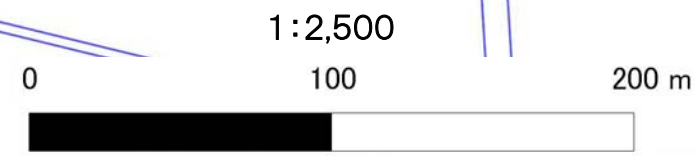

08-125-05 西中(5/7)



08-125-02 西中(2/7)


08-125-04 西中(4/7)

予定建築物の用途：戸建住宅・店舗等兼用住宅・共同住宅



凡例

-  既存集落区域
-  市街化区域

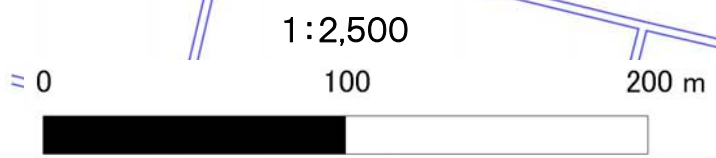

08-125-03 西中(3/7)


08-125-05 西中 (5/7)

予定建築物の用途：戸建住宅・店舗等兼用住宅・共同住宅



凡例

- 既存集落区域
- 市街化区域

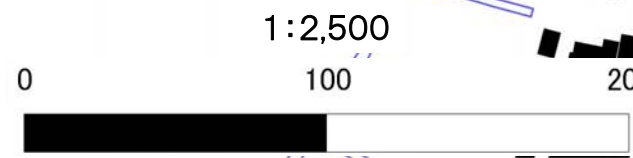



N
4
08-125-02
西中
(2/7)

予定建築物の用途：戸建住宅・店舗等兼用住宅・共同住宅




凡例

-  既存集落区域
-  市街化区域



1:2,500

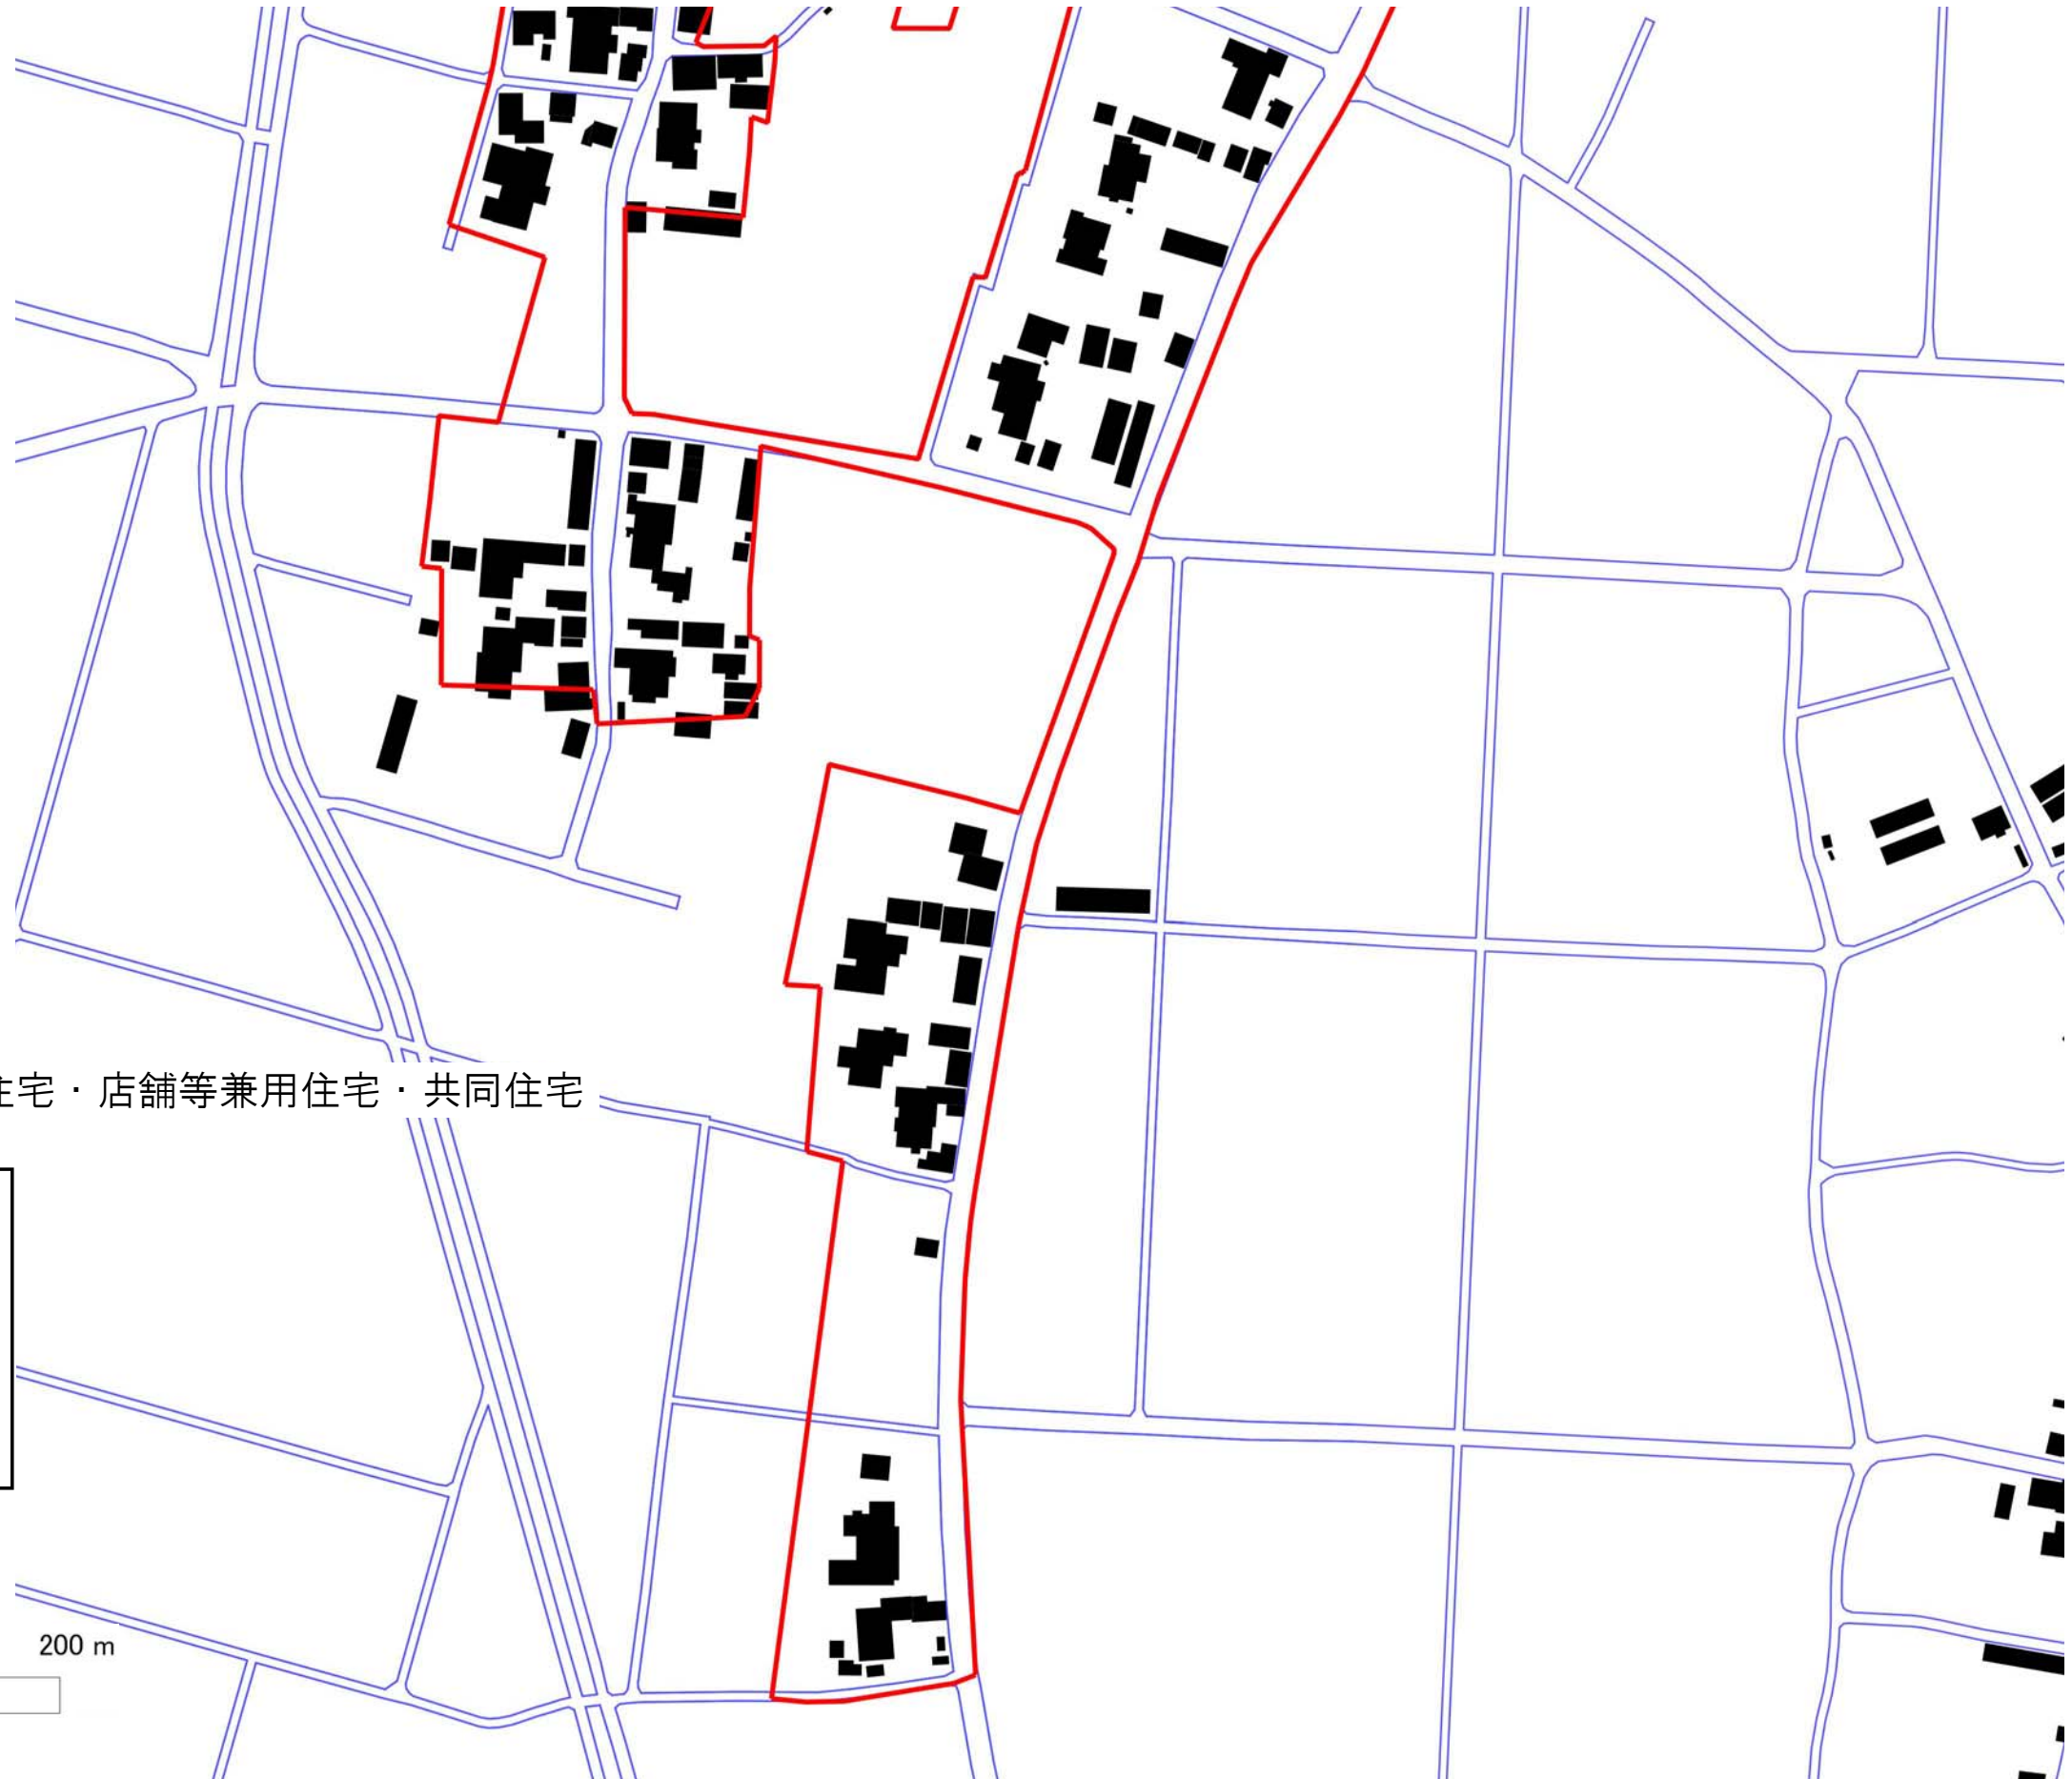



予定建築物の用途：戸建住宅・店舗等兼用住宅・共同住宅

凡例

	既存集落区域
	市街化区域

