


# 新潟市白根北児童館 配置図

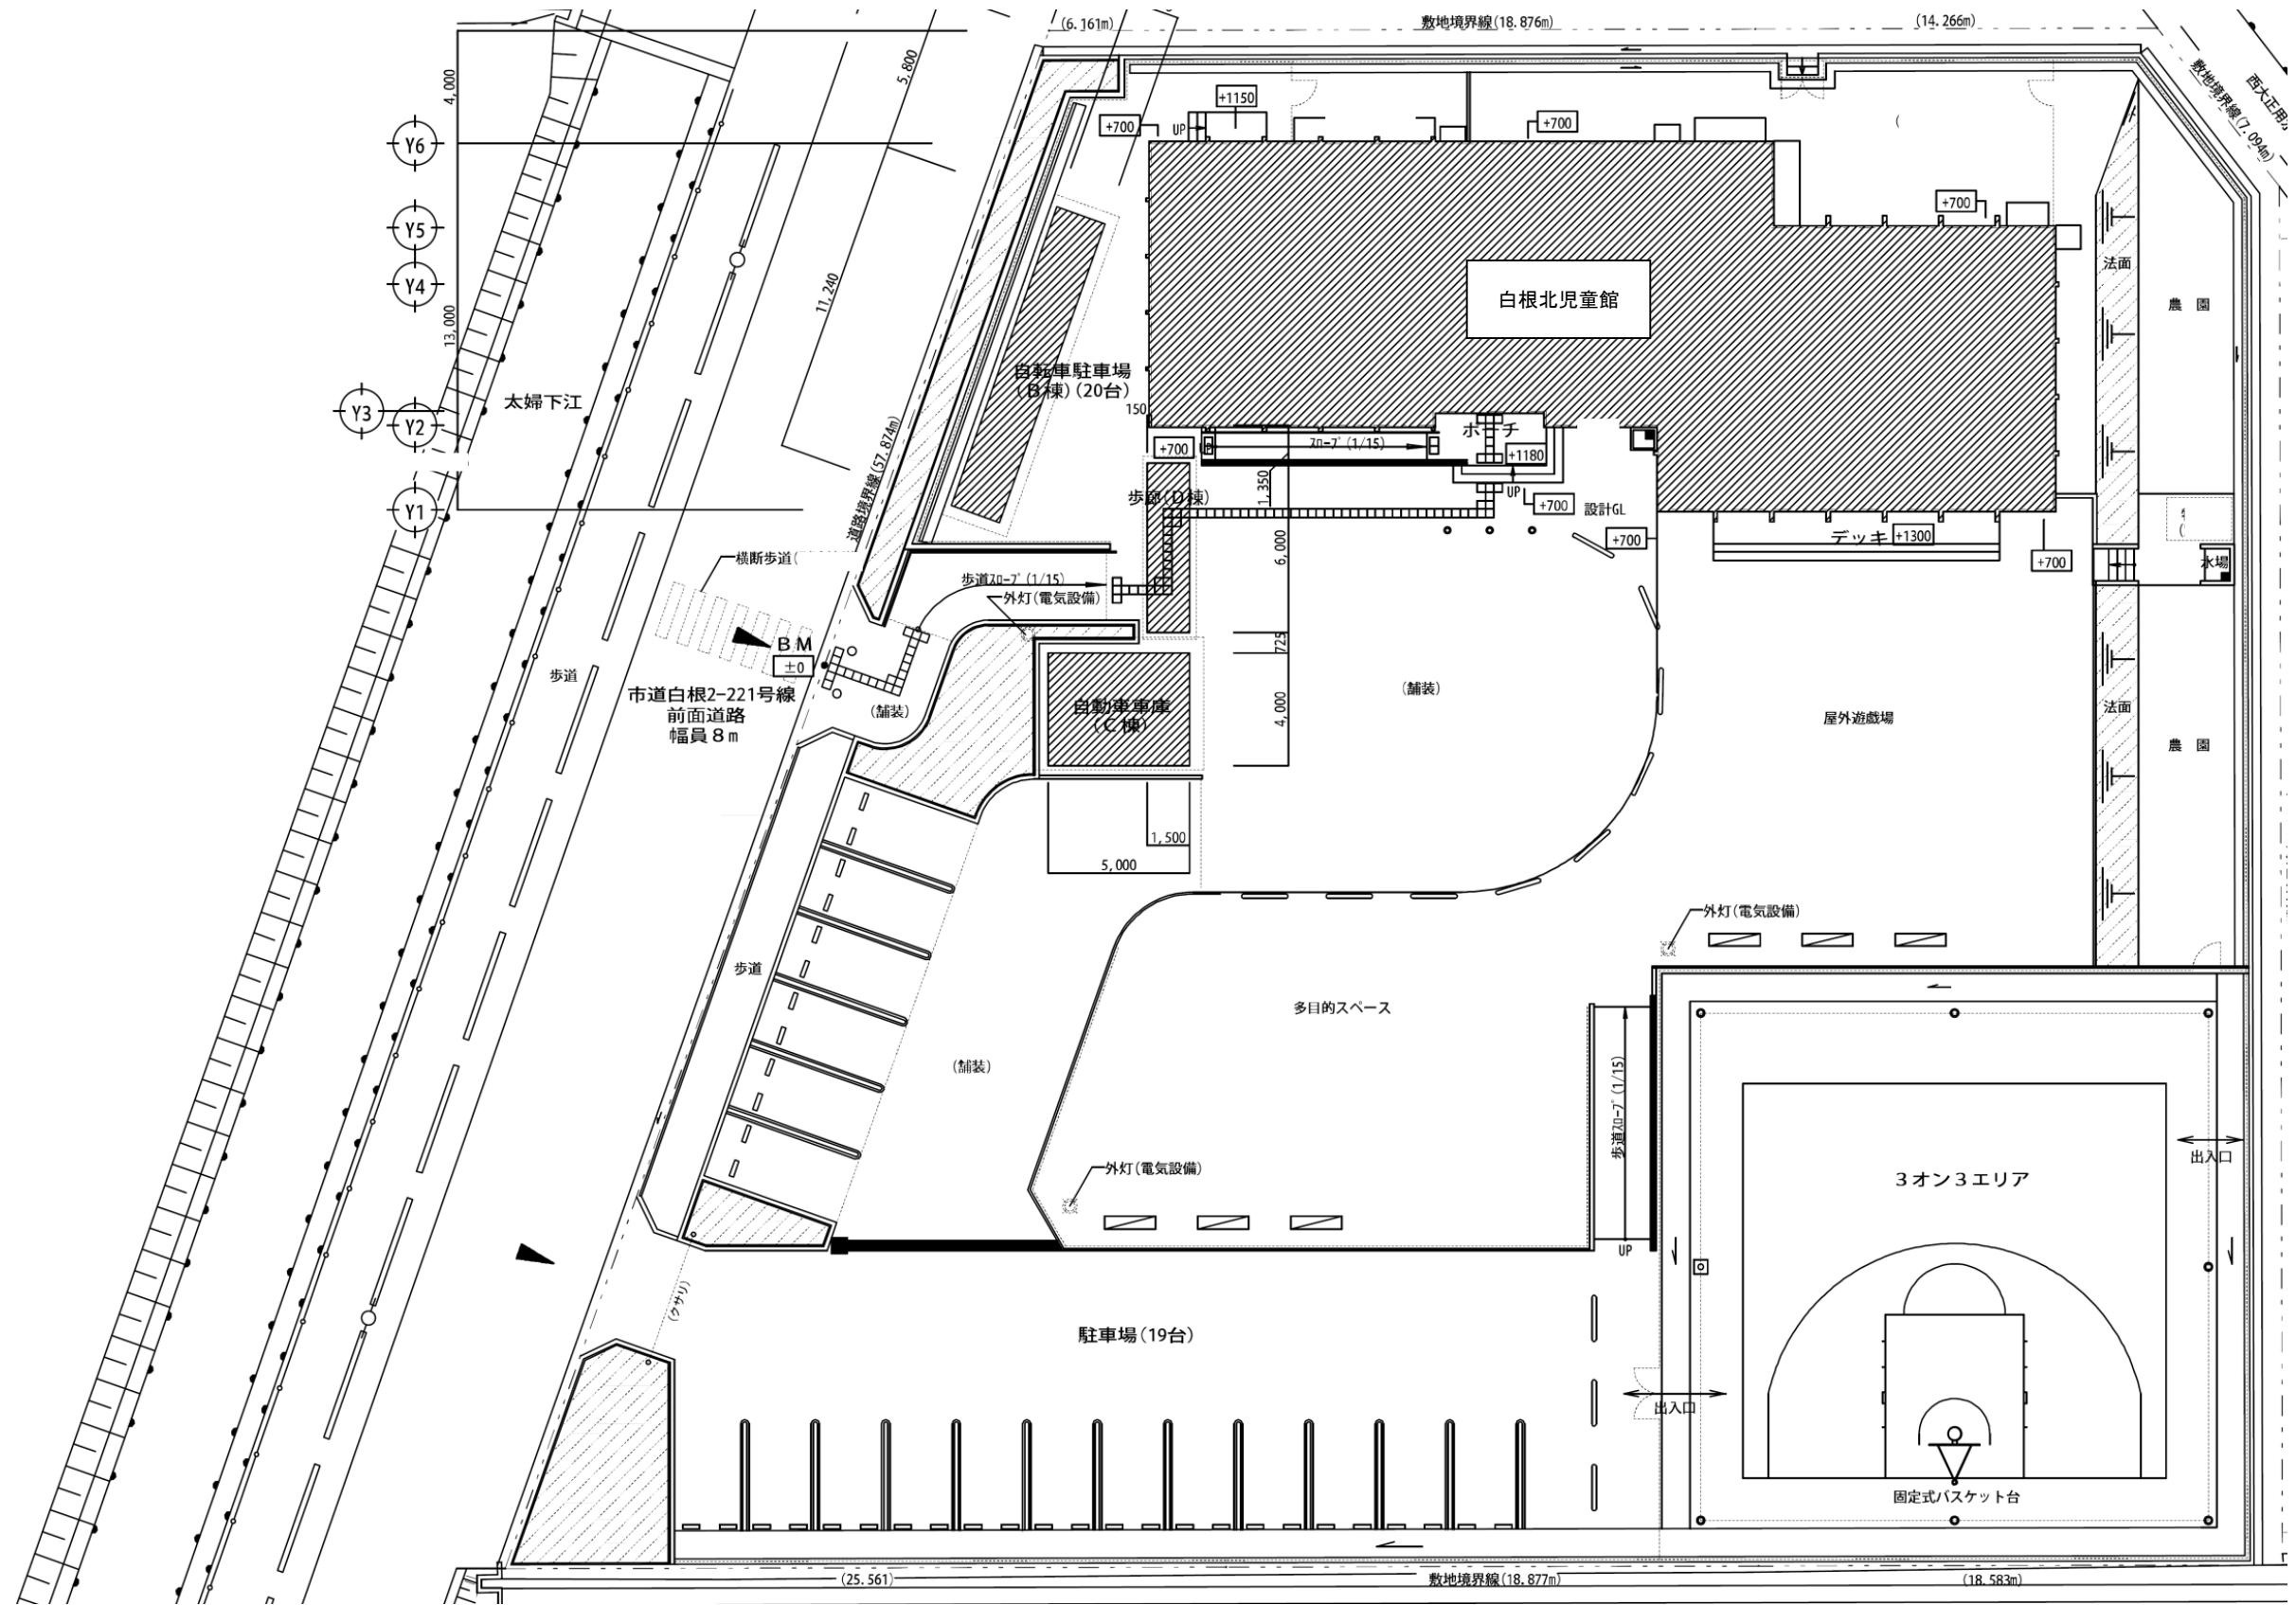

# 新潟市白根北児童館 平面図

