
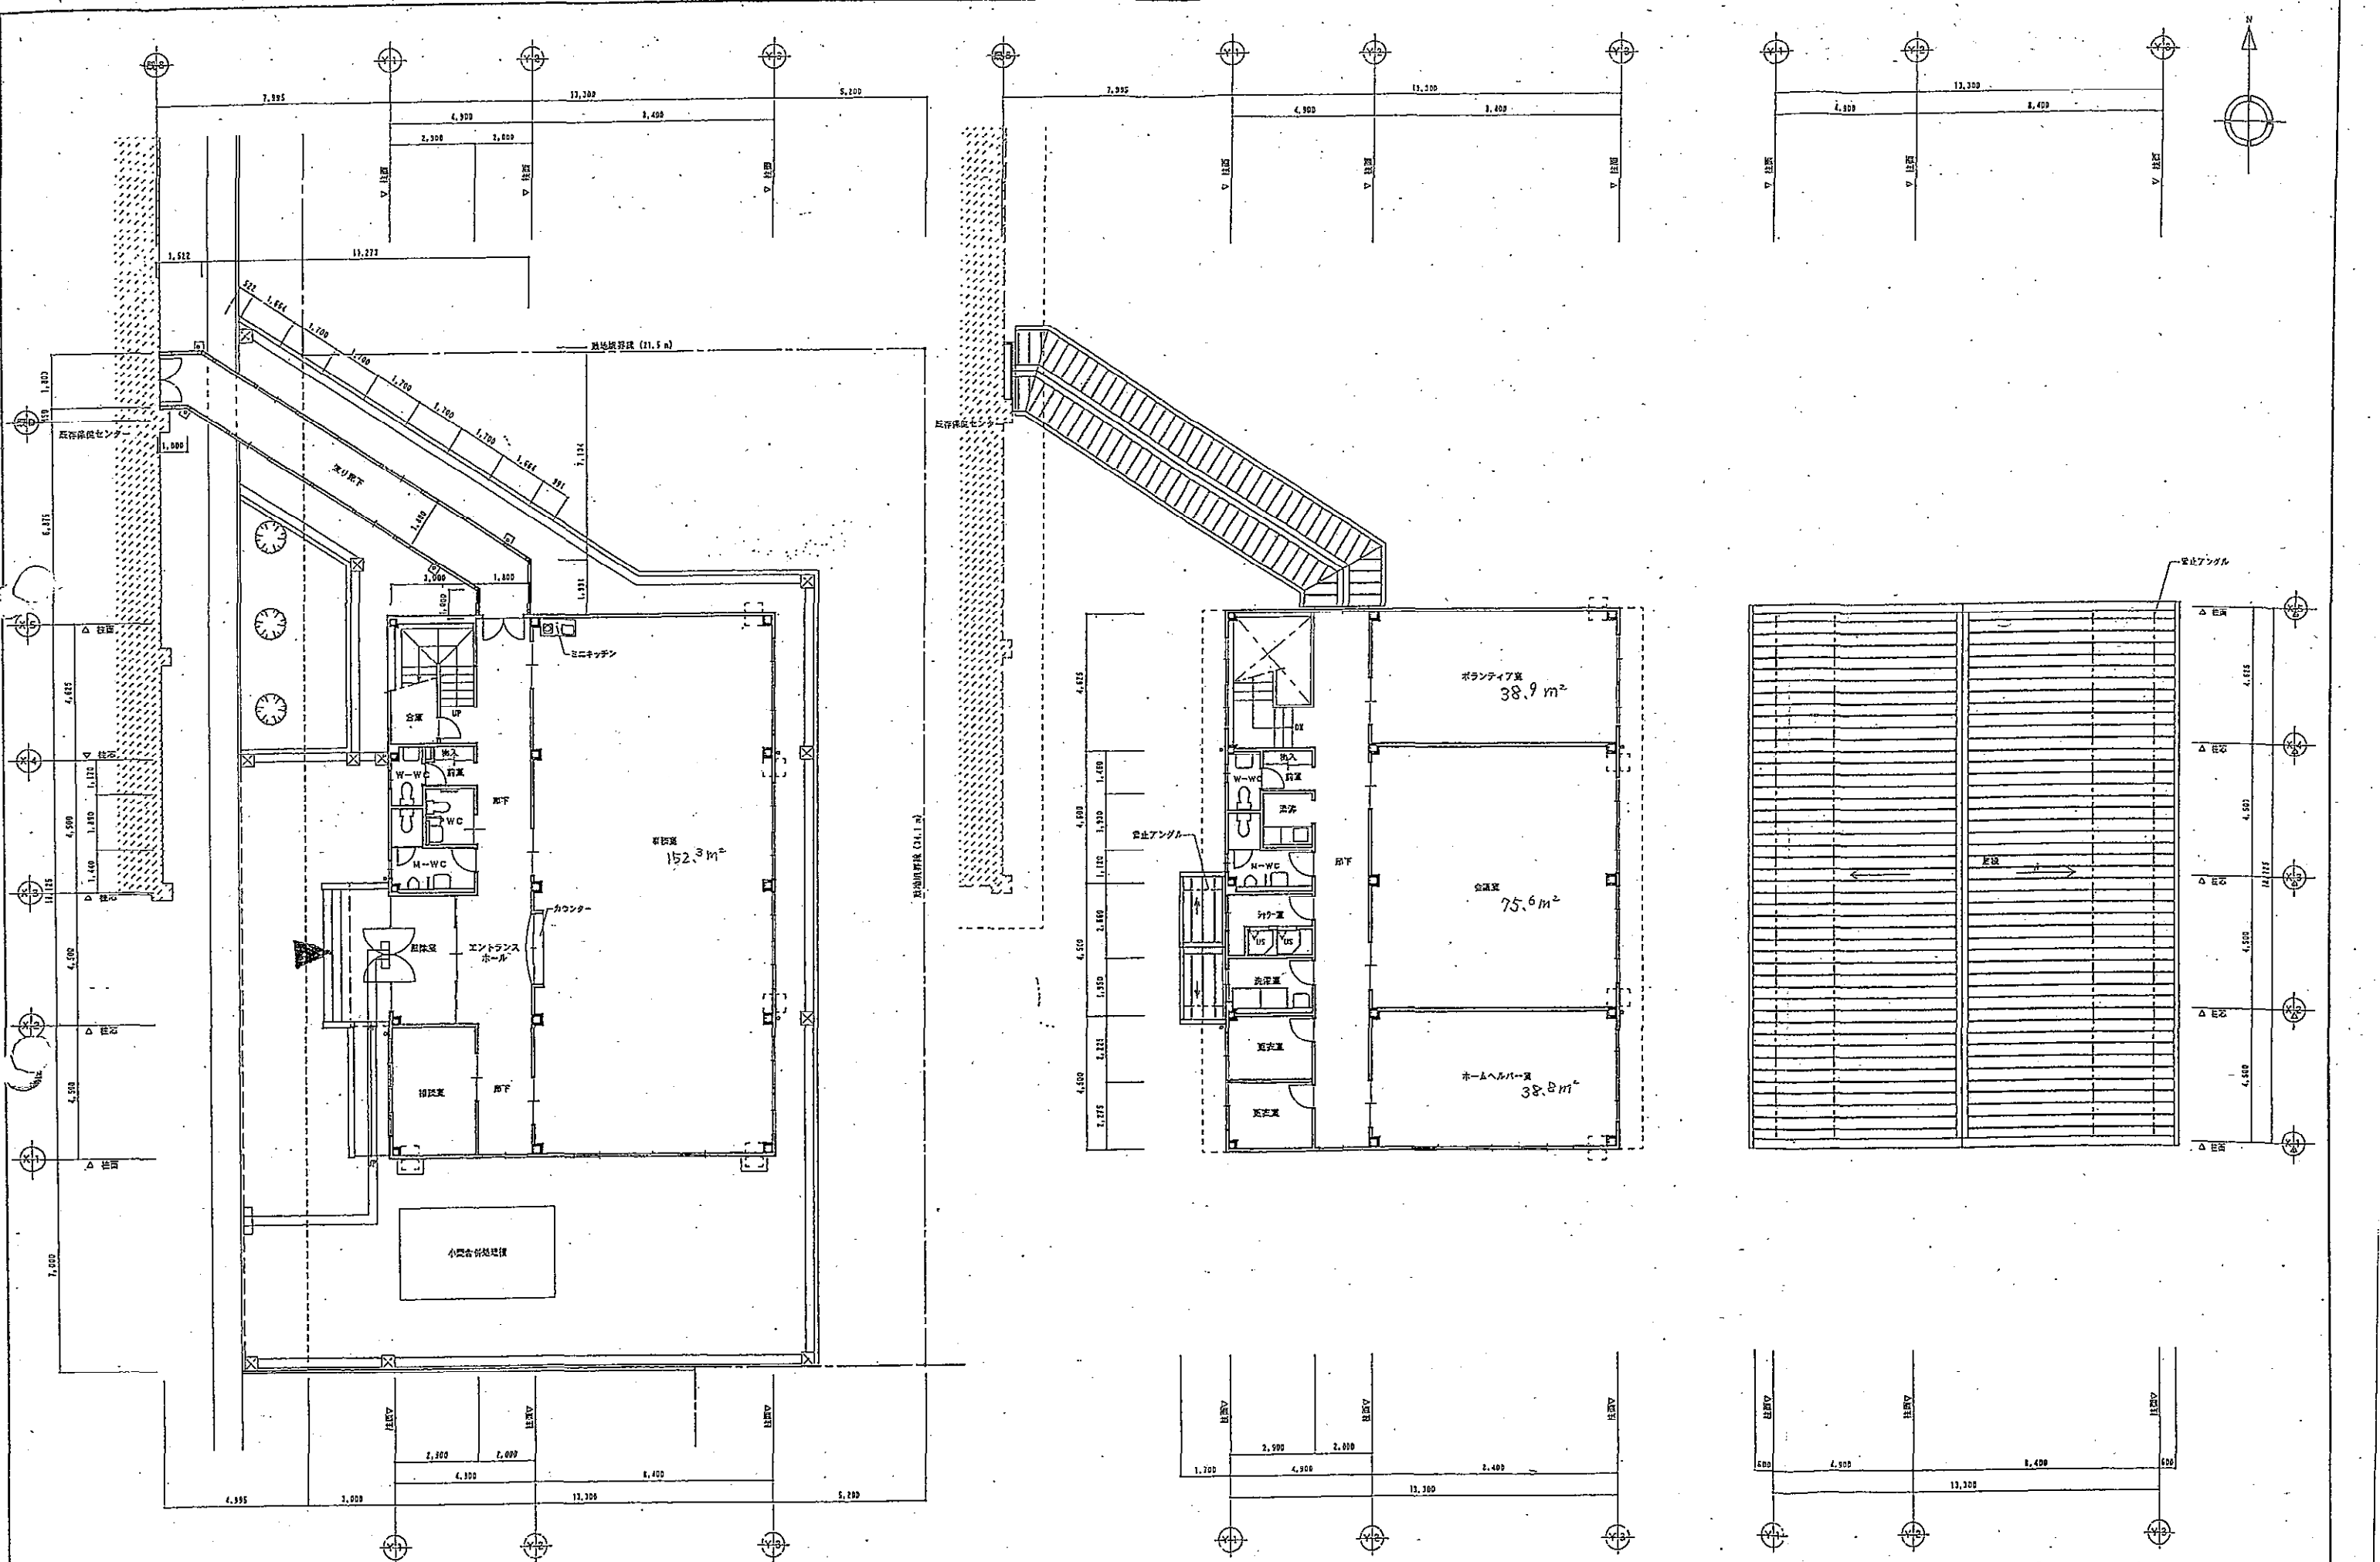


床面積			
床面積			
	社協センター	遊り廊下	合計
1 階	244.85	31.36	276.21
2 階	244.85	—	244.85
合計	489.70	31.36	521.06

 計画建築物

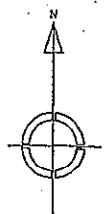

1階平面図 1:100

2階平面図 1:100






屋根平面図 1:100

株式会社 細貝建築事務所  
 代表取締役 細貝 勇  
 一級建築士 第45343号 管理責任者 細貝 勇

CHECKED BY  
 DRAWN BY

CONSTRUCTION TITLE  
 社団法人センター 改築工事設計図 (建築本体工事)  
 DRAWING TITLE  
 平面図

DATE  
 01. 9. 4  
 DRAWING NO.  
 第 4  
 SCALE  
 1:100

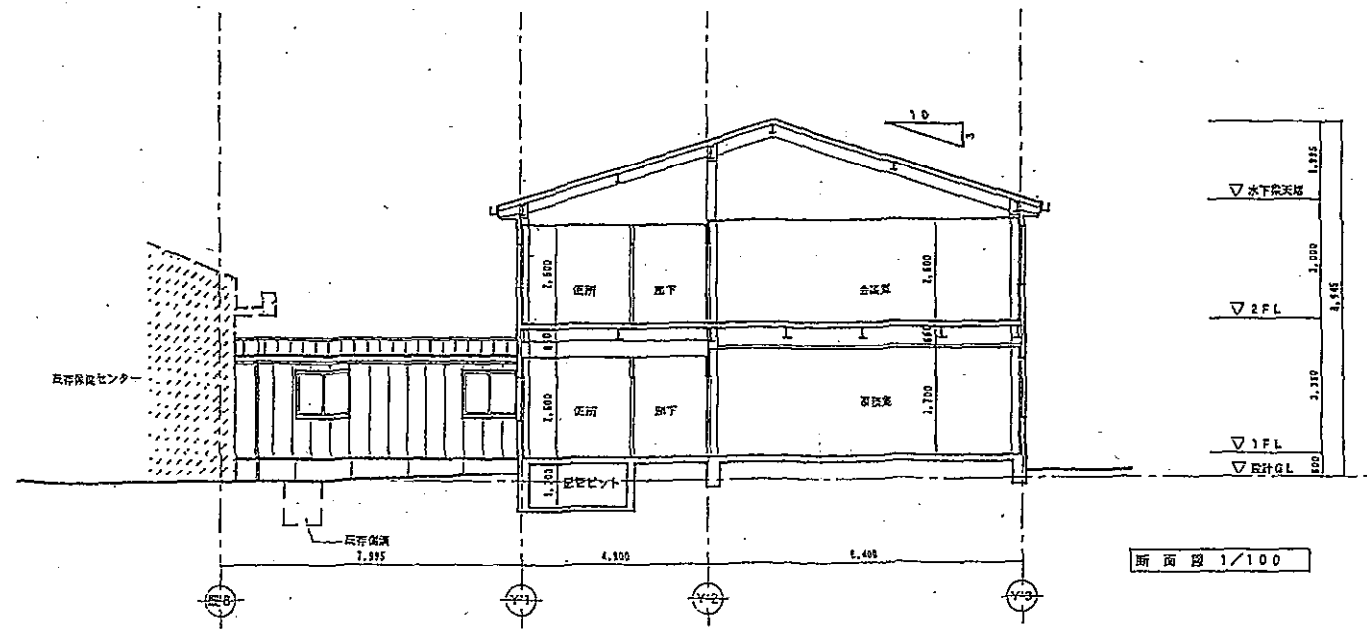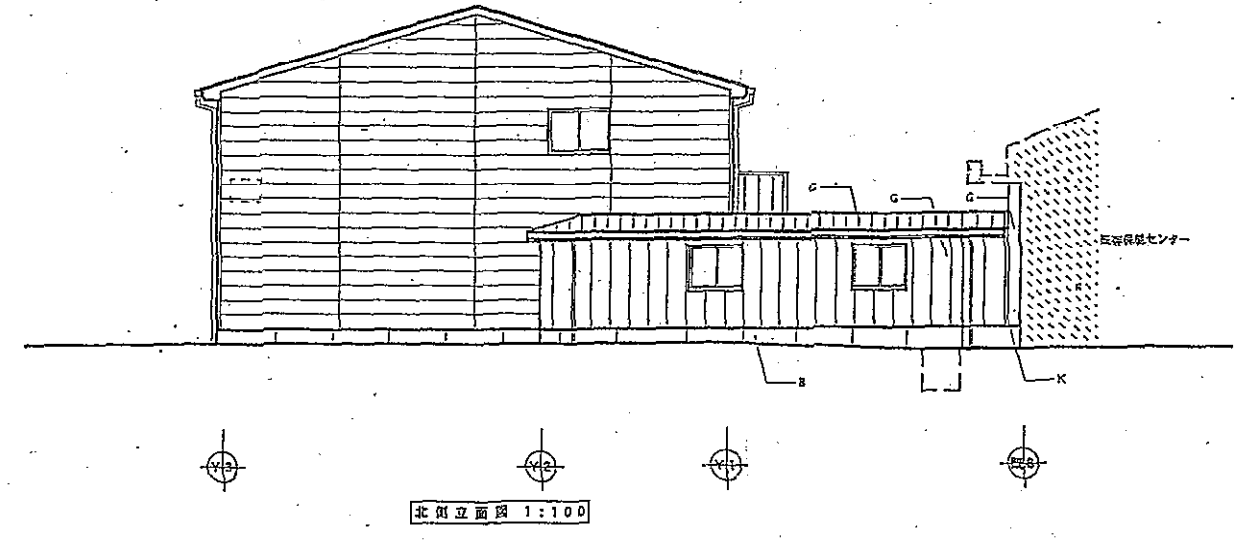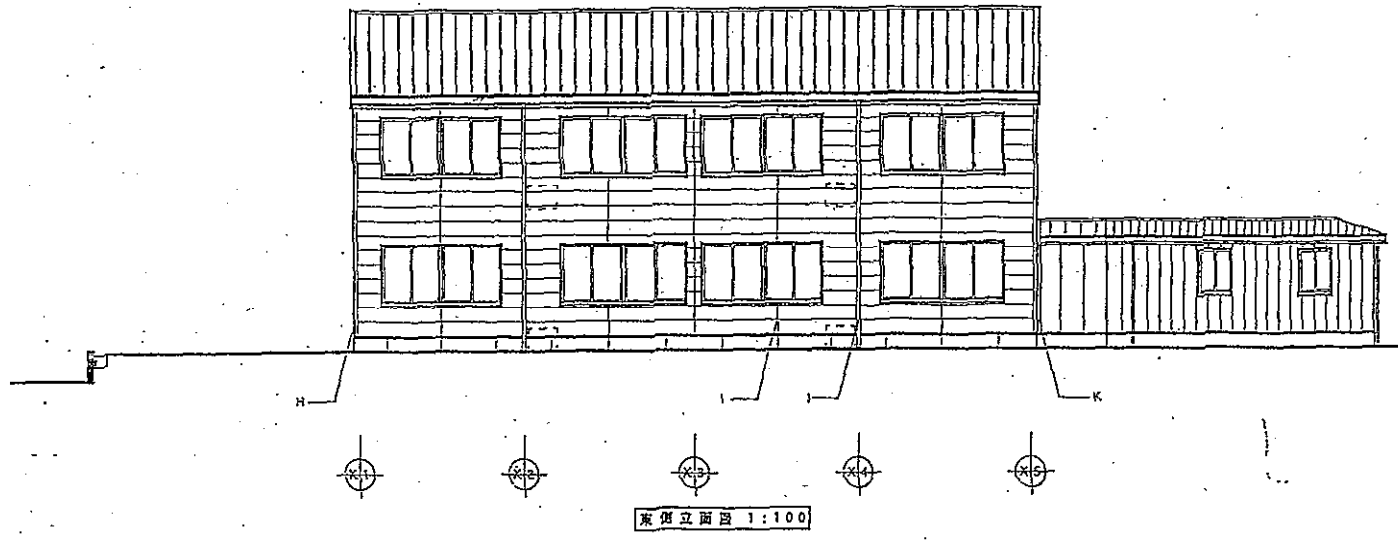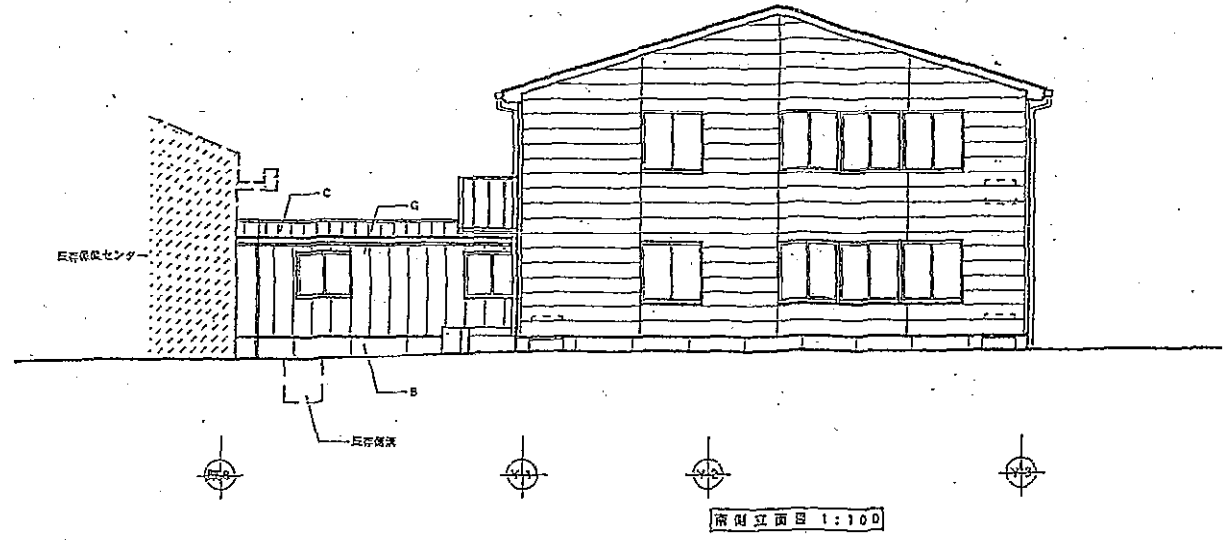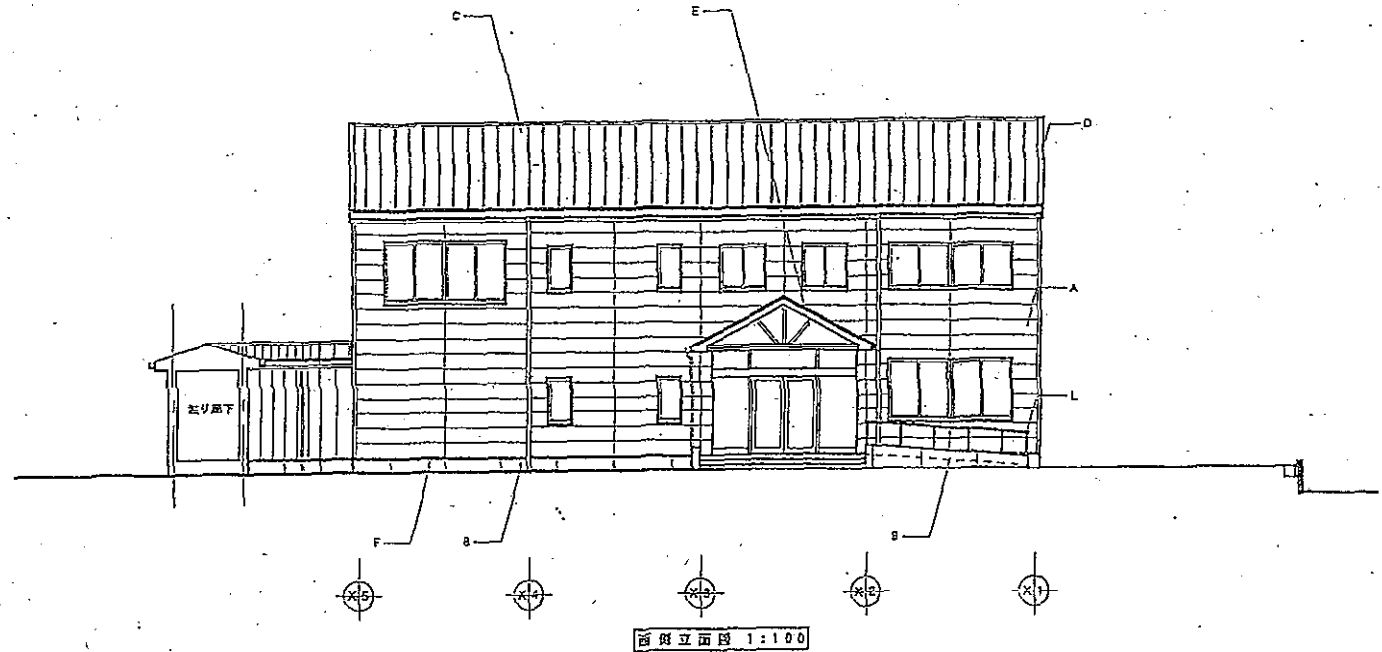

A	外装 カラーガルバリウム鋼板彩色サイディング 1×25	D	外装 セメント中実厚成形セメント板 1×10 埋込型材E状付
B	屋根裏 コンクリート打設し床	H	外装 コーナーキャップ ガルバリウム鋼板 既製品
C	1層板 カラーガルバリウム鋼板 互換策 1×2.4	I	外装 ジョイントキャップ ガルバリウム鋼板 既製品
D	2層板 カラーガルバリウム鋼板 1×2.4	J	屋根 遮熱板仕様6100 70部装 支持金物ステンレス製 81100既設
E	石炭 ファッソ樹脂板 1×1.5	K	アルミ EXP. J
F	水切り カラーガルバリウム鋼板 1×2.4	L	ステンレス製 平滑