資料2-1
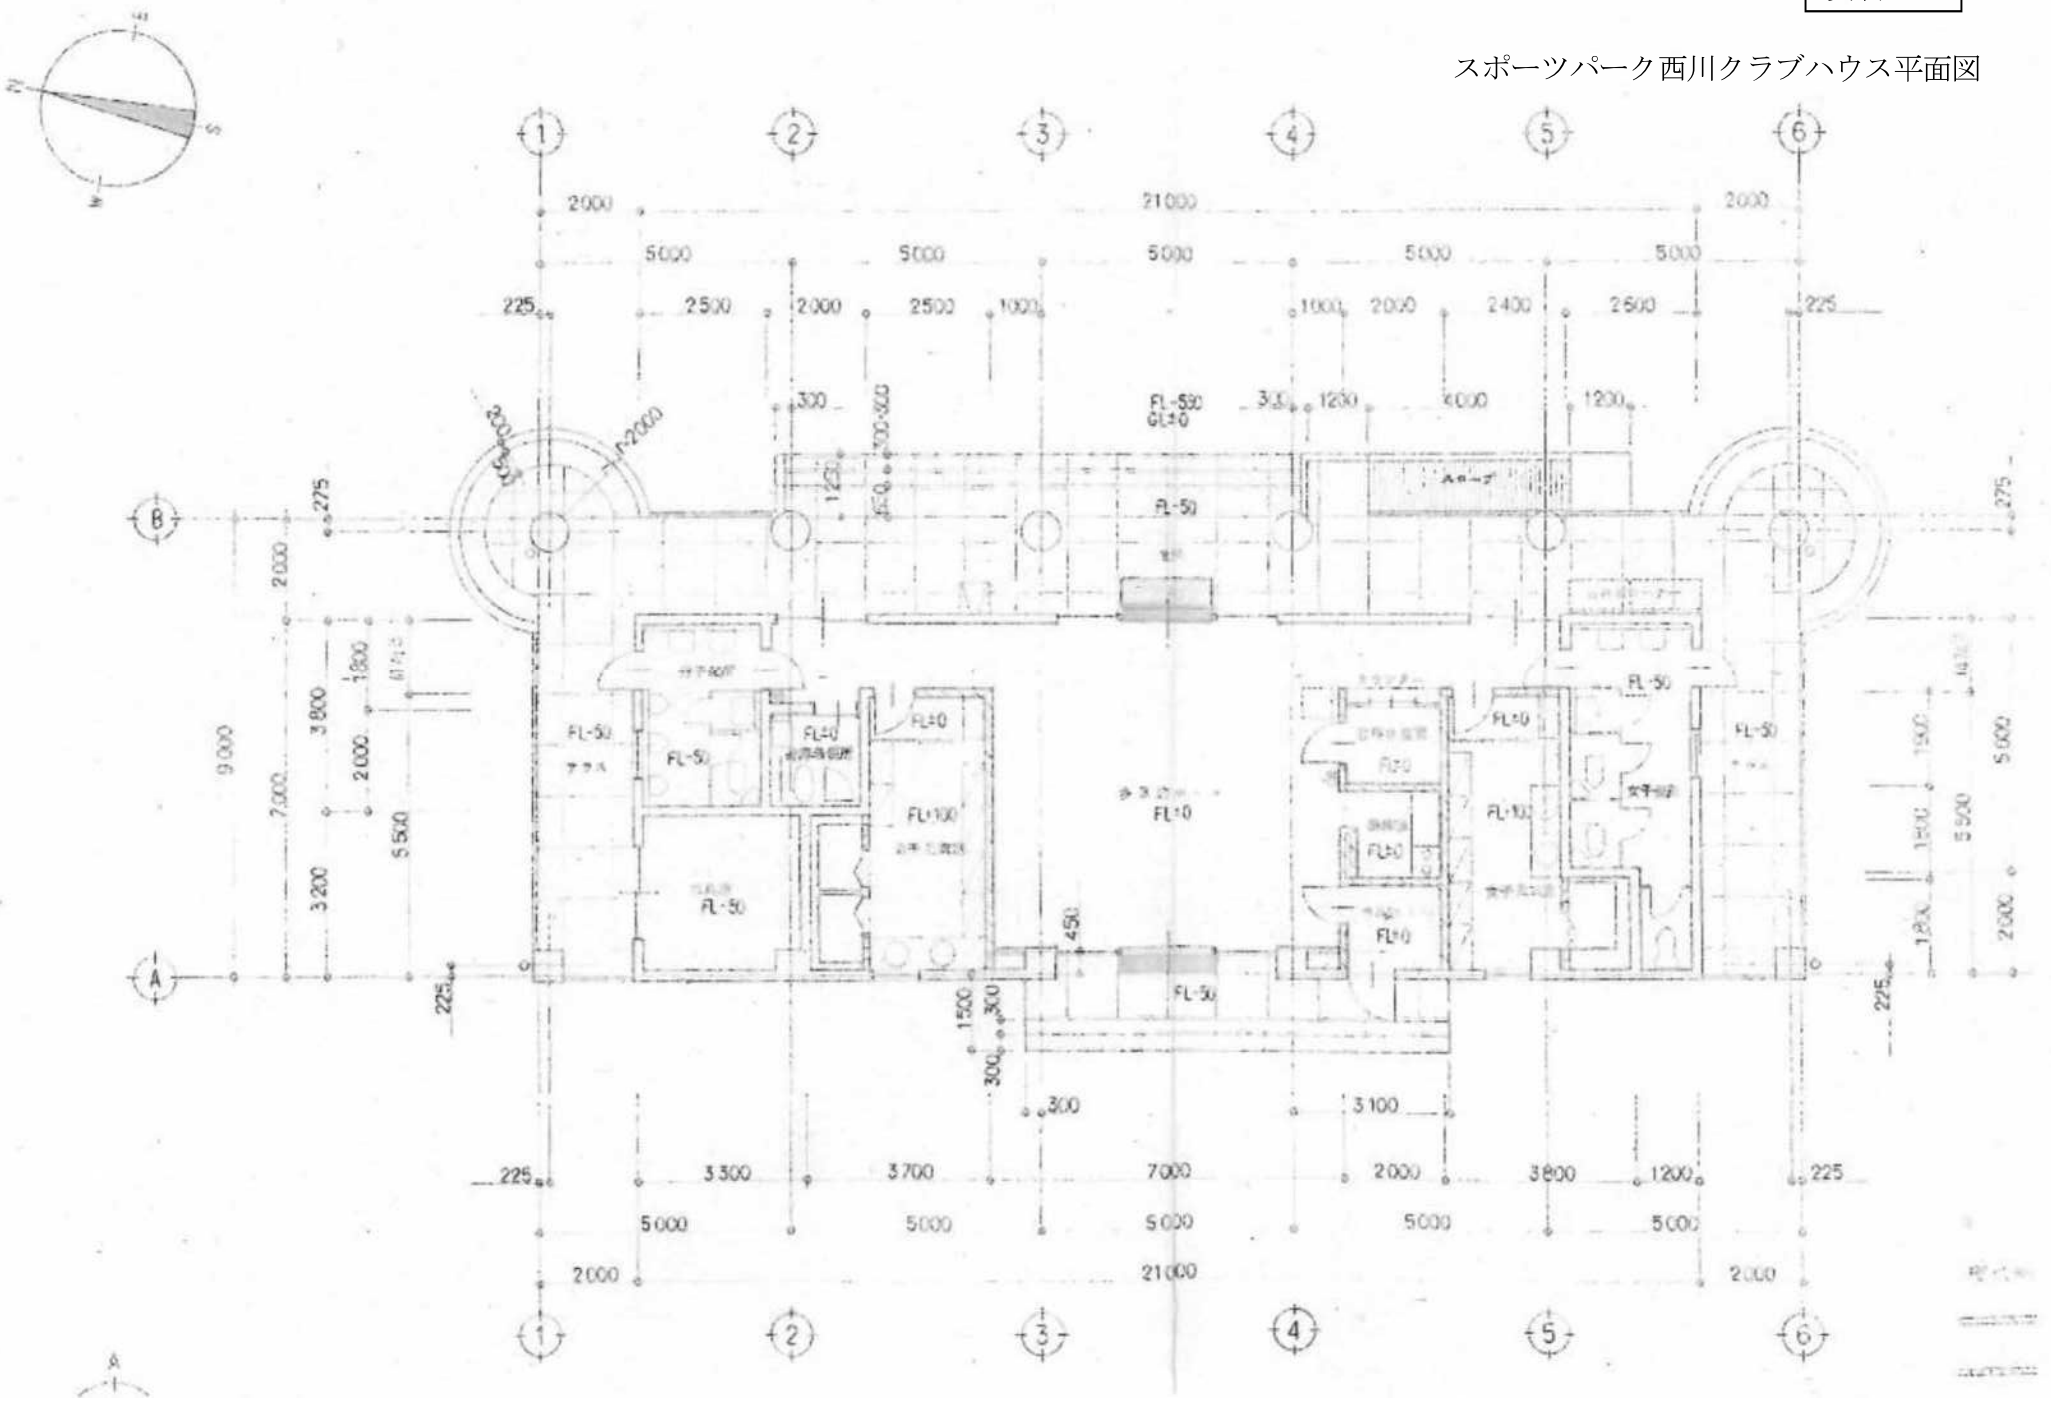
スポーツパーク西川クラブハウス平面図